

O706 Scheidbeek (VHAG: 168)

SINT-DENIJS-WESTREM

Dwarsprofiel_63

DWARSPROFIELPLAN


Aangeduide kruinbreedtes zijn indicatief.

Opgemeten in: 2004

Opgemeten volgens bestek: 36/03-To/17/17

LEGENDE

beginpunt begroeiing

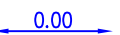kruinbreedte (m)

as dwarsprofiel

haag

as rijweg

gebouw

weide–afsluiting

afsluiting

beton


metselwerk

hoogstammige boom

laagstammige boom

DWARSPROFIEL 63

2195.71m
Hsch 1/100
Lsch 1/100
Vvlak 4.00 T.A.W.

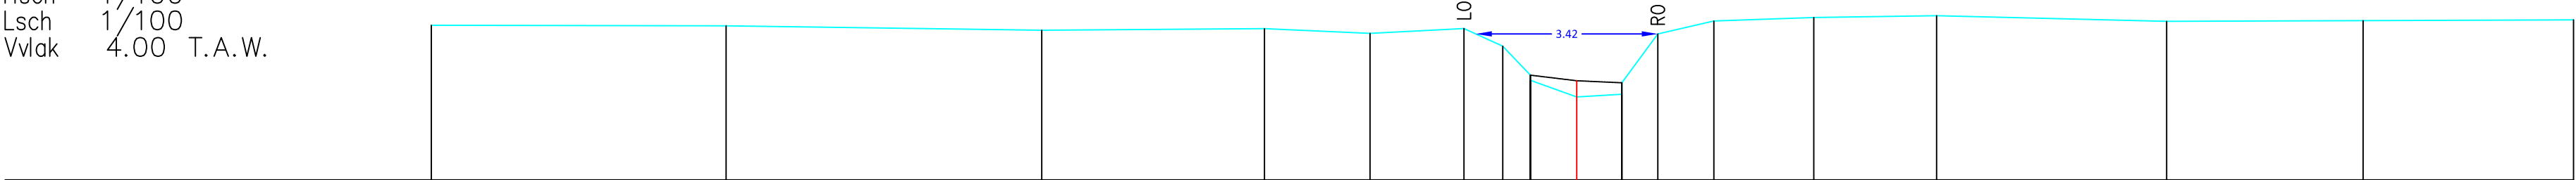

BEST. HOOGTE	6.91	6.90	6.81	6.84	6.76	6.85	6.51	5.97	5.87	5.56	5.61	5.83	6.75	6.99	7.05	7.09	6.98	6.99	7.01
SLIB								5.97	5.87	5.56	5.61	5.83	6.75						
KUMULAFSTAND	-21.50	-15.97	-10.04	-5.86	-3.88	-2.12	-1.39	-0.87	0.00	0.85	0.68	1.52	2.57	4.45	6.76	11.07	14.76	18.71	
TUSSENAFSTAND		5.53	5.92	4.18	1.98	1.76	0.73	0.52	0.87	0.85	0.68	1.05	1.88	2.31	4.32	3.69	3.95		