

O706 Scheidbeek (VHAG: 168)

SINT-DENIJS-WESTREM

Dwarsprofiel_64

DWARSPROFIELPLAN


Aangeduide kruinbreedtes zijn indicatief.

Opgemeten in: 2004

Opgemeten volgens bestek: 36/03-To/17/17

LEGENDE

beginpunt begroeiing

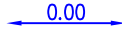kruinbreedte (m)

as dwarsprofiel

haag

gebouw

weide-afsluiting

afsluiting

beton


metselwerk

hoogstammige boom

laagstammige boom

DWARSPROFIEL 64

2207.21m
Hsch 1/100
Lsch 1/100
Vvlak 4.00 T.A.W.

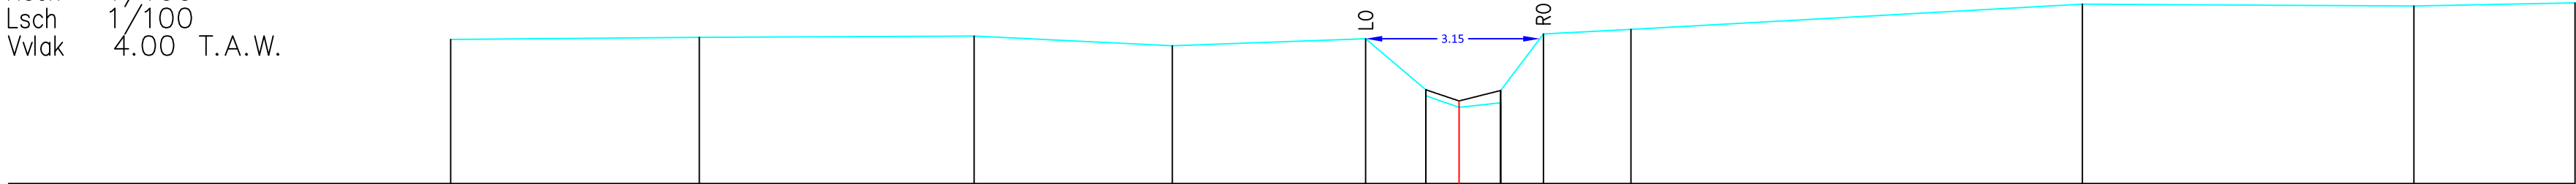

BEST. HOOGTE	6.61	6.65	6.67	6.50	6.62	5.70	5.59	5.38	5.46	5.69	6.71	6.79	7.25	7.22	7.27
SLIB						5.70	5.50	5.50	5.69						
KUMULAFSTAND	-18.24	-13.75	-8.77	-5.19	-1.69	-0.60	0.00	0.75	0.75	1.53	3.11	11.28	17.28	20.19	
TUSSENAFSTAND		4.50	4.97	3.59	3.50	1.09	0.60	0.75	0.77	1.58	8.17	6.00	2.92		