

O706 Scheidbeek (VHAG: 168)

SINT-DENIJS-WESTREM

Dwarsprofiel_65

DWARSPROFIELPLAN


Aangeduide kruinbreedtes zijn indicatief.

Opgemeten in: 2004

Opgemeten volgens bestek: 36/03-To/17/17

LEGENDE

beginpunt begroeiing

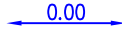kruinbreedte (m)

as dwarsprofiel

slibbodem

as rijweg

weide–afsluiting

afsluiting

haag

gebouw

beton


metselwerk

hoogstammige boom

laagstammige boom

DWARSPROFIEL 65

2231.26m
Hsch 1/100
Lsch 1/100
Vvlak 4.00 T.A.W.

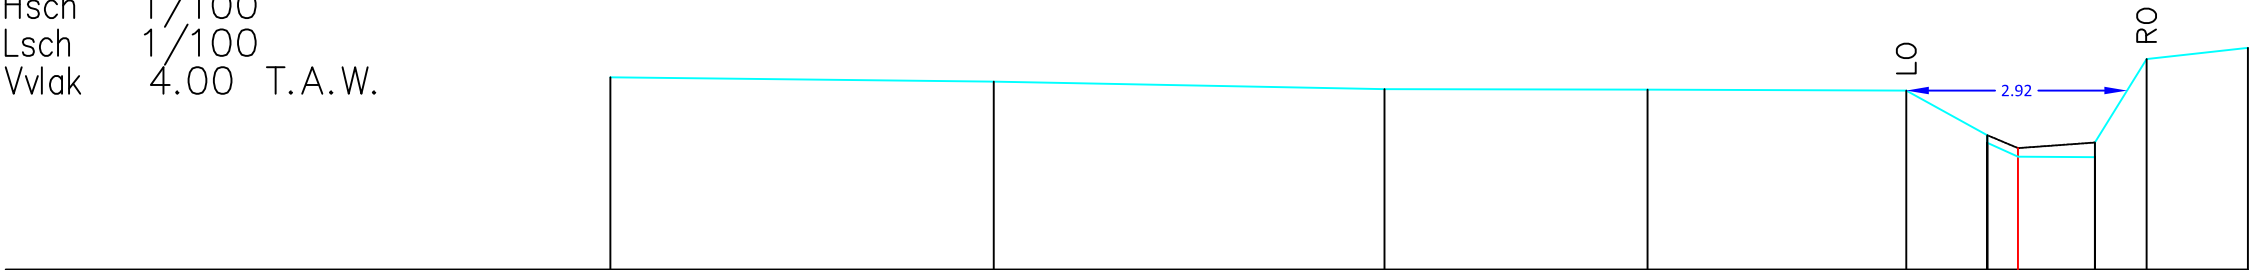

BEST. HOOGTE	6.54	6.49	6.39	6.38	6.37	5.78	5.68	5.49	5.49	5.68	6.78	6.93
SLIB						5.78	5.61	5.68				
KUMULAFSTAND	-18.62	-13.55	-8.38	-4.90	-1.48	-0.41	0.00	1.02	1.70			3.04
TUSSENAFSTAND		5.07	5.17	3.48	3.42	1.07	0.41	1.02	0.68	1.34		