

O706 Scheidbeek (VHAG: 168)

SINT-DENIJS-WESTREM

Dwarsprofiel_66

DWARSPROFIELPLAN

Aangeduide kruinbreedtes zijn indicatief.

Opgemeten in: 2004

Opgemeten volgens bestek: 36/03-To/17/17

LEGENDE


beginpunt begroeiing

vaste bodem

slibbodem

straatnaam

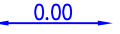

kruinbreedte (m)

as dwarsprofiel

haag

gebouw

weide-afsluiting

afsluiting

beton


metselwerk

hoogstammige boom

laagstammige boom

DWARSPROFIEL 66

2239.10m
Hsch 1/100
Lsch 1/100
Vvlak 4.00 T.A.W.

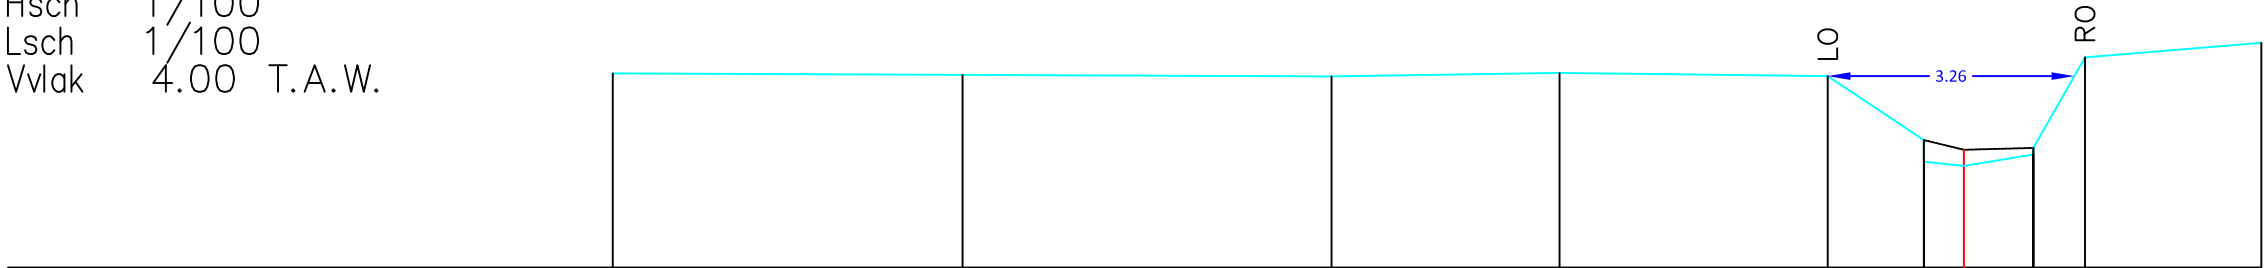

BEST. HOOGTE	6.57	6.55	6.53	6.58	6.53	5.69	5.40	5.34	5.49	5.58	6.78	6.97
SLIB						5.69	5.56	5.58				
KUMULAFSTAND	-17.87	-13.25	-8.36	-5.35	-1.80	-0.53	0.00	0.00	0.92	1.60		3.93
TUSSENAFSTAND		4.63	4.88	3.02	3.55	1.27	0.53	0.92	0.68		2.33	