

O706 Scheidbeek (VHAG: 168)

SINT-DENIJS-WESTREM

Dwarsprofiel_68

DWARSPROFIELPLAN

Aangeduide kruinbreedtes zijn indicatief.

Opgemeten in: 2004

Opgemeten volgens bestek: 36/03-To/17/17

LEGENDE

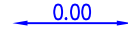
beginpunt begroeiing

vaste bodem

slibbodem

straatnaam

as rijweg

kruinbreedte (m)

as dwarsprofiel

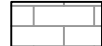
haag

gebouw

weide–afsluiting

afsluiting

beton

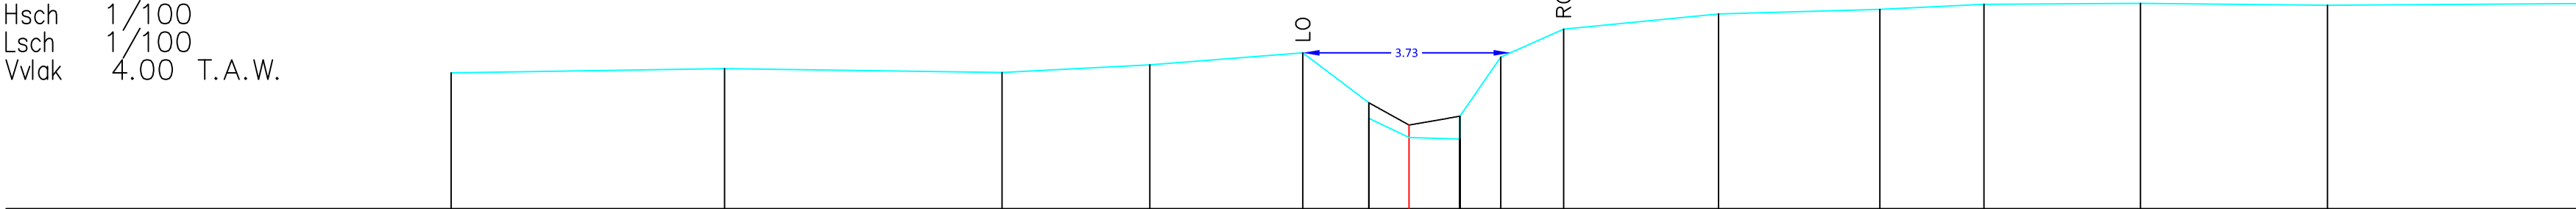
metselwerk

hoogstammige boom

laagstammige boom

DWARSPROFIEL 68

2271.97m
Hsch 1/100
Lsch 1/100
Vvlak 4.00 T.A.W.



BEST. HOOGTE	6.44	6.52	6.45	6.59	6.80	5.62	5.90	5.28	5.25	5.66	6.73	7.23	7.50	7.58	7.67	7.69	7.66	7.69
SLIB						5.90	5.50	5.66	5.66									
KUMULAFSTAND	-17.22	-12.30	-7.32	-4.66	-1.91	-0.72	0.00	0.91	1.65	2.78	5.56	8.46	10.33	13.14	16.51	21.00		
TUSSENAFSTAND		4.92	4.99	2.66	2.75	1.19	0.72	0.91	0.73	1.13	2.78	2.90	1.87	2.81	3.36	4.49		