

O706 Scheidbeek (VHAG: 168)

SINT-DENIJS-WESTREM

Dwarsprofiel_69

DWARSPROFIELPLAN

Aangeduide kruinbreedtes zijn indicatief.

Opgemeten in: 2004

Opgemeten volgens bestek: 36/03-To/17/17

LEGENDE

beginpunt begroeiing


vaste bodem

slibbodem

straatnaam



as rijweg

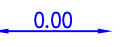0.00

kruinbreedte (m)



as dwarsprofiel



haag



gebouw

weide–afsluiting

afsluiting

beton


metselwerk

hoogstammige boom

laagstammige boom

DWARSPROFIEL 69

2324.45m
Hsch 1/100
Lsch 1/100
Vvlak 4.00 T.A.W.

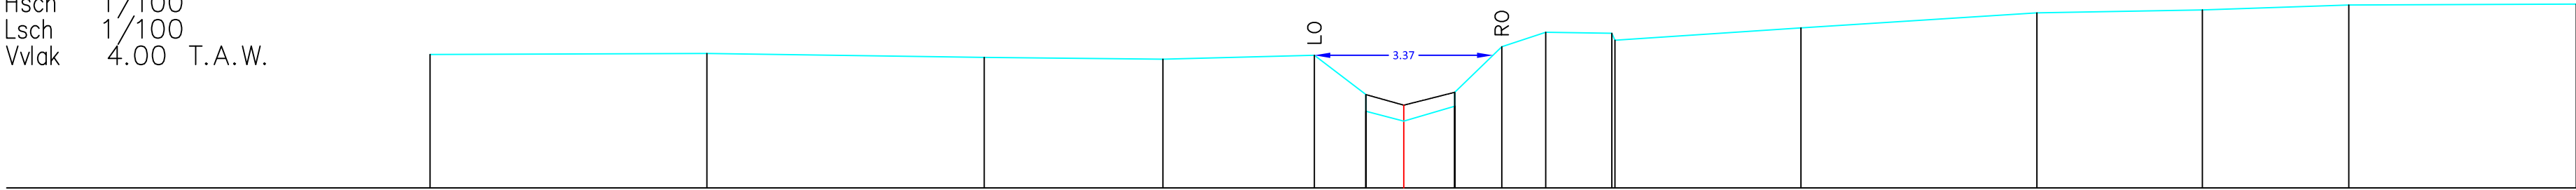

BEST. HOOGTE	6.52	6.54	6.46	6.43	6.50	5.76	5.45	5.26	5.54	5.80	6.66	6.94	6.92	6.78	7.02	7.30	7.36	7.45	7.47
SLIB						5.76	5.45	5.56	5.80										
KUMULAFSTAND	-18.40	-13.17	-7.93	-4.55	-1.69	-0.72	0.00	0.96	1.85	2.68	3.93	3.99	7.50	11.96	15.09	17.85			
TUSSENAFSTAND		5.23	5.24	3.38	2.86	0.97	0.72	0.96	0.89	0.83	1.25	0.06	3.51	4.46	3.13	2.77	4.30		