

O706 Scheidbeek (VHAG: 168)

SINT-DENIJS-WESTREM

Dwarsprofiel_7

DWARSPROFIELPLAN

Aangeduide kruinbreedtes zijn indicatief.

Opgemeten in: 2004

Opgemeten volgens bestek: 36/03-To/17/17

LEGENDE



beginpunt begroeiing



vaste bodem



slibbodem



straatnaam



as rijweg



kruinbreedte (m)



as dwarsprofiel



haag



gebouw



weide-afsluiting



afsluiting



beton



metselwerk




hoogstammige boom



laagstammige boom

DWARSPROFIEL 7

Hsch 175.00m
Lsch 1/100
Vvlak 1/100
3.00 T.A.W.

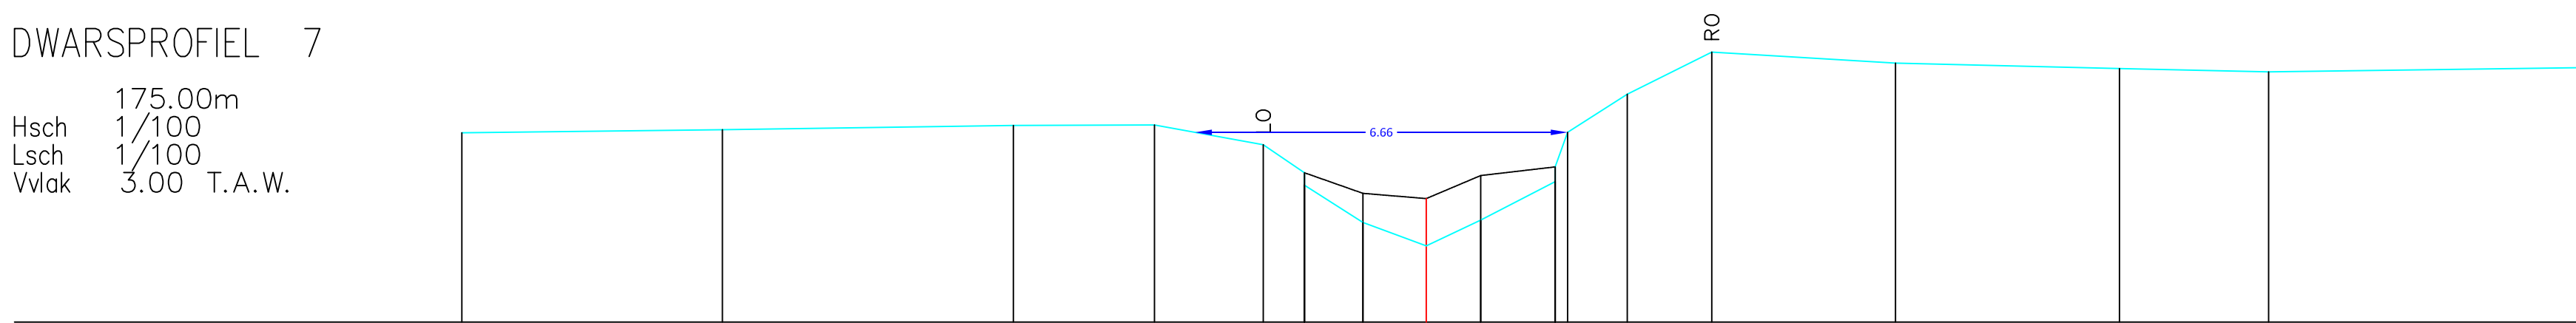

BEST. HOOGTE	6.39	6.44	6.52	6.53	6.17	5.67	5.45	4.78	4.36	4.82	5.51	5.78	6.39	7.08	7.83	7.63	7.54	7.48	7.55
SLIB						5.67	5.30	5.21	5.62	5.78	5.78	6.39	7.08	7.83	7.63	7.54	7.48	7.55	
KUMULAFSTAND	-17.24	-12.58	-7.38	-4.86	-2.91	-2.18	-1.13	0.00	0.97	2.31	2.53	3.60	5.11	8.39	12.40	15.06	20.58		
TUSSENAFSTAND		4.66	5.20	2.52	1.95	0.73	1.05	1.13	0.97	1.33	0.22	1.07	1.51	3.29	4.01	2.67	5.52		