

O706 Scheidbeek (VHAG: 168)

SINT-DENIJS-WESTREM

Dwarsprofiel_70

DWARSPROFIELPLAN

Aangeduide kruinbreedtes zijn indicatief.

Opgemeten in: 2004

Opgemeten volgens bestek: 36/03-To/17/17

LEGENDE

beginpunt begroeiing

kruinbreedte (m)

as dwarsprofiel

slibbodem

as rijweg

weide–afsluiting

afsluiting

beton


metselwerk

hoogstammige boom

laagstammige boom

DWARSPROFIEL 70

2333.48m
Hsch 1/100
Lsch 1/100
Vvlak 4.00 T.A.W.

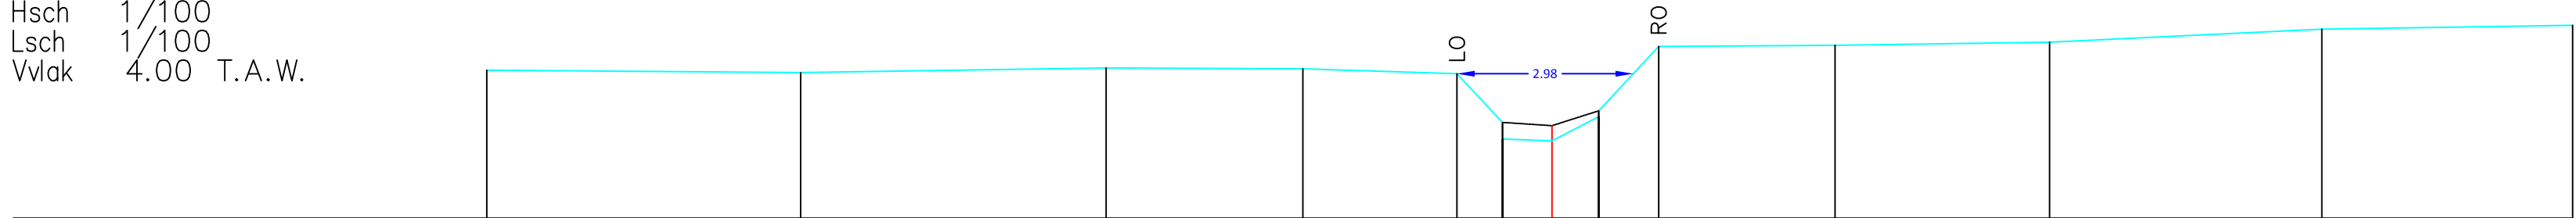

BEST. HOOGTE	6.50	6.46	6.54	6.53	6.44	5.62	5.34	5.31	5.72	5.82	6.91	6.92	6.98	7.20	7.26
SLIB						5.62	5.56	5.82							
KUMULAFSTAND	-18.00	-12.70	-7.54	-4.21	-1.61	-0.84	0.00	0.79	1.80	4.78	8.41	13.01	17.25		
TUSSENAFSTAND		5.31	5.16	3.33	2.60	0.77	0.84	0.79	1.01	2.98	3.63	4.60	4.24		