

O706 Scheidbeek (VHAG: 168)

SINT-DENIJS-WESTREM

Dwarsprofiel_71

DWARSPROFIELPLAN

Aangeduide kruinbreedtes zijn indicatief.

Opgemeten in: 2004

Opgemeten volgens bestek: 36/03-To/17/17

LEGENDE

beginpunt begroeiing

kruinbreedte (m)

as dwarsprofiel

slibbodem

as rijweg

weide–afsluiting

afsluiting

haag

gebouw

beton


metselwerk

hoogstammige boom

laagstammige boom

DWARSPROFIEL 71

2389.96m
Hsch 1/100
Lsch 1/100
Vvlak 4.00 T.A.W.

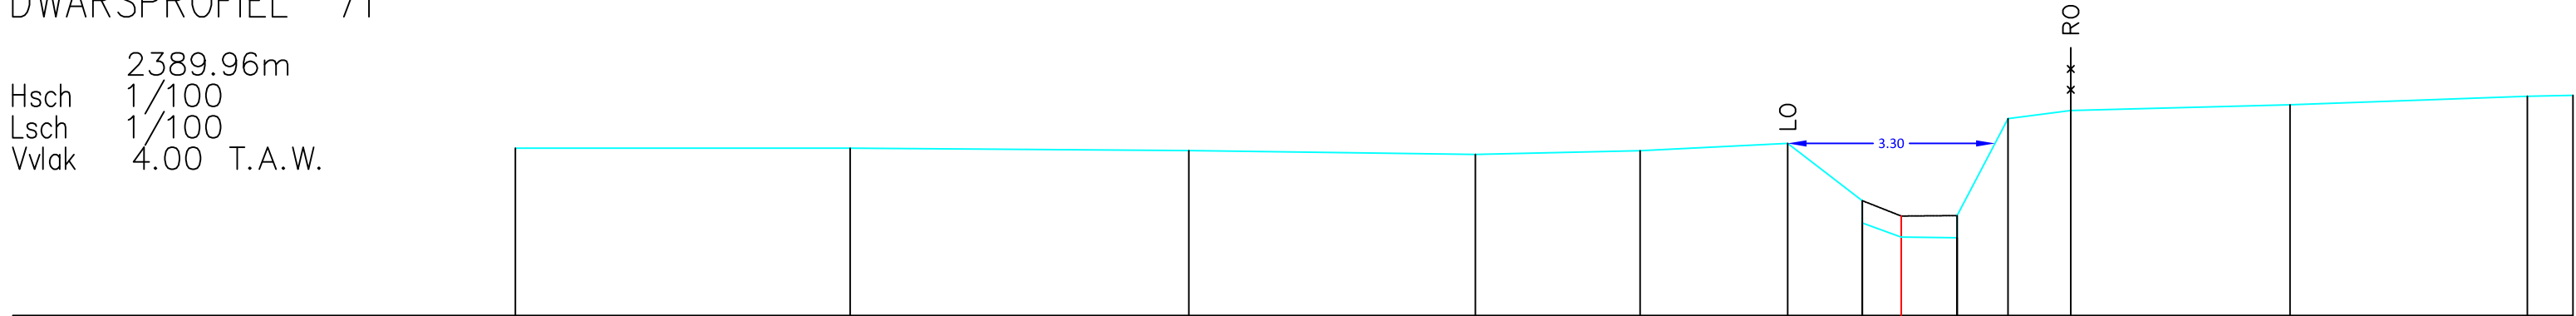

BEST. HOOGTE	6.66	6.66	6.62	6.56	6.62	6.74	5.83	5.47	5.24	5.59	7.13	7.26	7.35	7.49	7.50
SLIB							5.83	5.58	5.59						
KUMULAFSTAND	-22.06	-16.73	-11.34	-6.78	-4.16	-1.81	-0.62	0.00	0.89	1.70	2.70		6.19	9.97	10.69
TUSSENAFSTAND		5.33	5.39	4.56	2.62	2.35	1.19	0.62	0.89	0.81	1.00	3.49	3.78	0.73	