

O706 Scheidbeek (VHAG: 168)

SINT-DENIJS-WESTREM

Dwarsprofiel_74

DWARSPROFIELPLAN

Aangeduide kruinbreedtes zijn indicatief.

Opgemeten in: 2004

Opgemeten volgens bestek: 36/03-To/17/17

LEGENDE



beginpunt begroeiing



vaste bodem



slibbodem



straatnaam



as rijweg



kruinbreedte (m)



as dwarsprofiel



haag



gebouw



weide—afsluiting



afsluiting



beton



metselwerk




hoogstammige boom



laagstammige boom

DWARSPROFIEL 74

Hsch 2499.22m
Lsch 1/100
Vvlak 1/100 T.A.W.
3.00

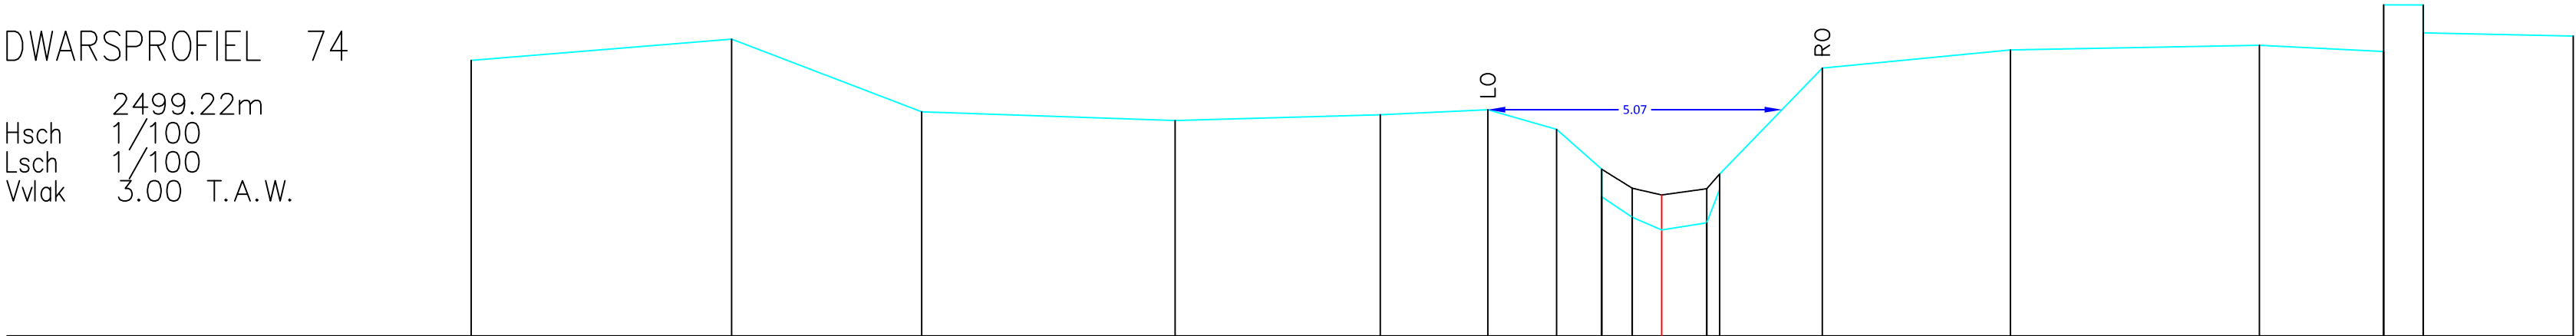

BEST. HOOGTE	7.75	8.12	6.86	6.71	6.81	6.90	6.56	5.87	5.40	5.55	5.05	4.83	4.95	5.33	5.79	7.62	7.93	8.01	7.90	8.71	8.70	8.22	8.17
SLIB								5.87	5.40	5.55	5.05	5.43	5.54	5.33	5.79								
KUMULAFSTAND	-20.52	-16.03	-12.76	-8.39	-4.85	-3.00	-1.81	-1.03	-0.51	0.00	0.78	0.53	0.78	0.22	1.00	2.77	6.01	10.31	12.45	13.13			
TUSSENAFSTAND		4.49	3.28	4.37	3.54	1.85	1.18	0.78	0.53	0.51	0.78	0.22	1.77	3.24	4.29	2.14	0.68	2.59					