

O706 Scheidbeek (VHAG: 168)

SINT-DENIJS-WESTREM

Dwarsprofiel_76

DWARSPROFIELPLAN

Aangeduide kruinbreedtes zijn indicatief.

Opgemeten in: 2004

Opgemeten volgens bestek: 36/03-To/17/17

LEGENDE

beginpunt begroeiing

0.00

kruinbreedte (m)

as dwarsprofiel

haag

gebouw

weide–afsluiting

afsluiting

beton


metselwerk

hoogstammige boom

laagstammige boom

DWARSPROFIEL 76

Hsch 2541.20m
Lsch 1/100
Vvlak 1/100
3.00 T.A.W.

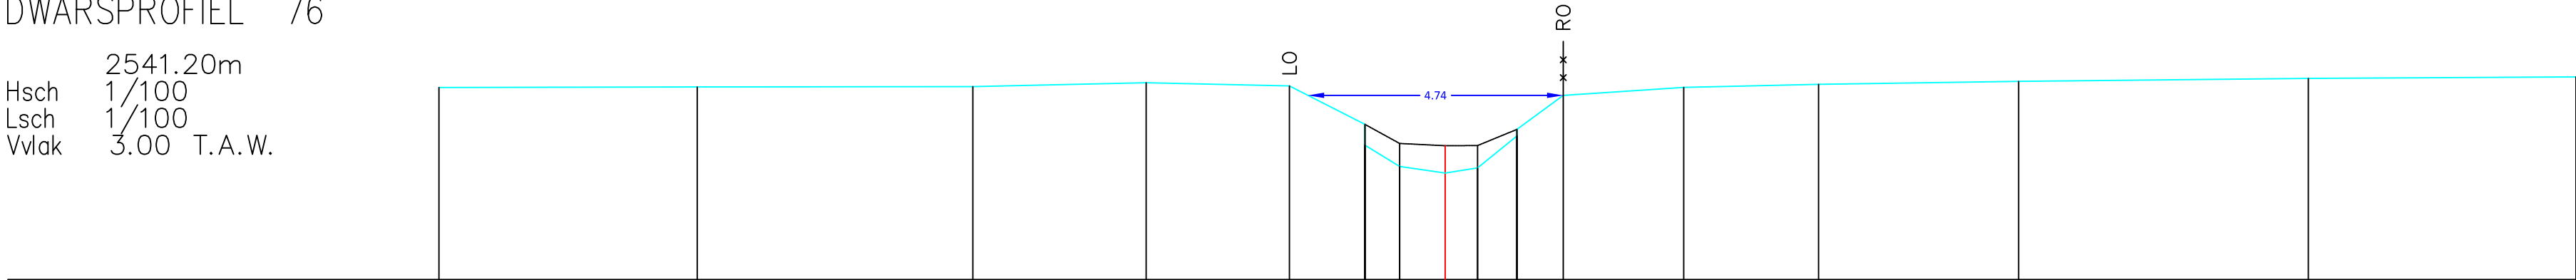

BEST. HOOGTE	6.56	6.57	6.58	6.65	6.59	5.88	5.49	5.10	4.98	5.07	5.66	5.79	6.42	6.57	6.62	6.68	6.73	6.76
SLIB						5.88	5.49	5.10	4.98	5.07	5.66	5.79	6.42	6.57	6.62	6.68	6.73	6.76
KUMULAFSTAND	-18.67	-13.88	-8.76	-5.55	-2.89	-1.49	-0.85	0.00	0.60	1.33	2.19	4.42	6.93	10.64	16.01	20.98		
TUSSENAFSTAND		4.79	5.12	3.22	2.66	1.40	0.64	0.85	0.60	0.73	0.86	2.24	2.50	3.71	5.37	4.97		