

O706 Scheidbeek (VHAG: 168)

SINT-DENIJS-WESTREM

Dwarsprofiel_77

DWARSPROFIELPLAN

Aangeduide kruinbreedtes zijn indicatief.

Opgemeten in: 2004

Opgemeten volgens bestek: 36/03-To/17/17

LEGENDE



beginpunt begroeiing



vaste bodem




slibbodem



straatnaam



as rijweg

 

kruinbreedte (m)



as dwarsprofiel



haag



gebouw



weide—afsluiting



afsluiting



beton



metselwerk



hoogstammige boom




laagstammige boom

KUNSTWERK 100

DWARSPROFIEL 77

Hsch 2598.82m
Lsch 1/100
Vvlak 3.00 T.A.W.

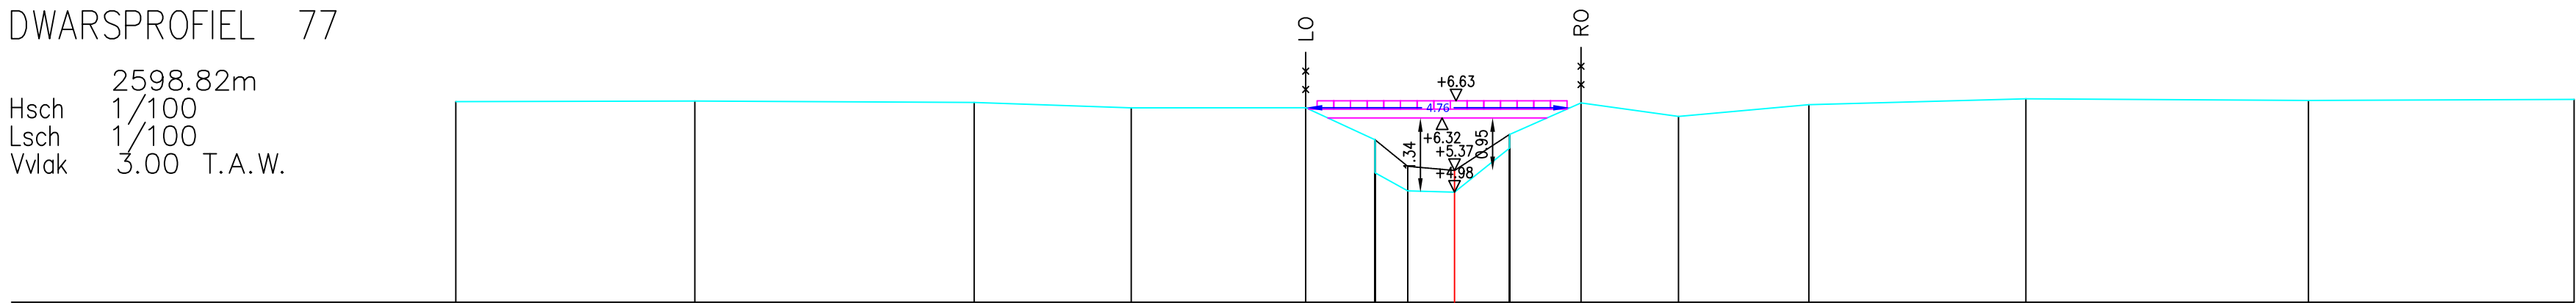

BEST. HOOGTE	6.62	6.63	6.60	6.50	6.50	5.93	5.93	5.01	4.98	6.08	6.59	6.35	6.56	6.67	6.64	6.66
SLIB						5.93	5.93	5.45	5.37	6.02						
KUMULAFSTAND	-17.98	-13.68	-8.65	-5.82	-2.68	-1.43	-0.84	0.00	0.99	2.28	4.03	6.38	10.29	15.37	20.16	
TUSSENAFSTAND		4.30	5.03	2.83	3.14	1.25	0.59	0.84	0.99	1.29	1.76	2.35	3.91	5.09	4.78	