

O706 Scheidbeek (VHAG: 168)

SINT-DENIJS-WESTREM

Dwarsprofiel_78

DWARSPROFIELPLAN

Aangeduide kruinbreedtes zijn indicatief.

Opgemeten in: 2004

Opgemeten volgens bestek: 36/03-To/17/17

LEGENDE



beginpunt begroeiing



vaste bodem




slibbodem



straatnaam



as rijweg

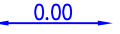

kruinbreedte (m)



as dwarsprofiel



haag



gebouw



weide–afsluiting



afsluiting



beton



metselwerk



hoogstammige boom




laagstammige boom

KUNSTWERK 100

DWARSPROFIEL 78

Hsch 2601.53m
Lsch 1/100
Vvlak 3.00 T.A.W.

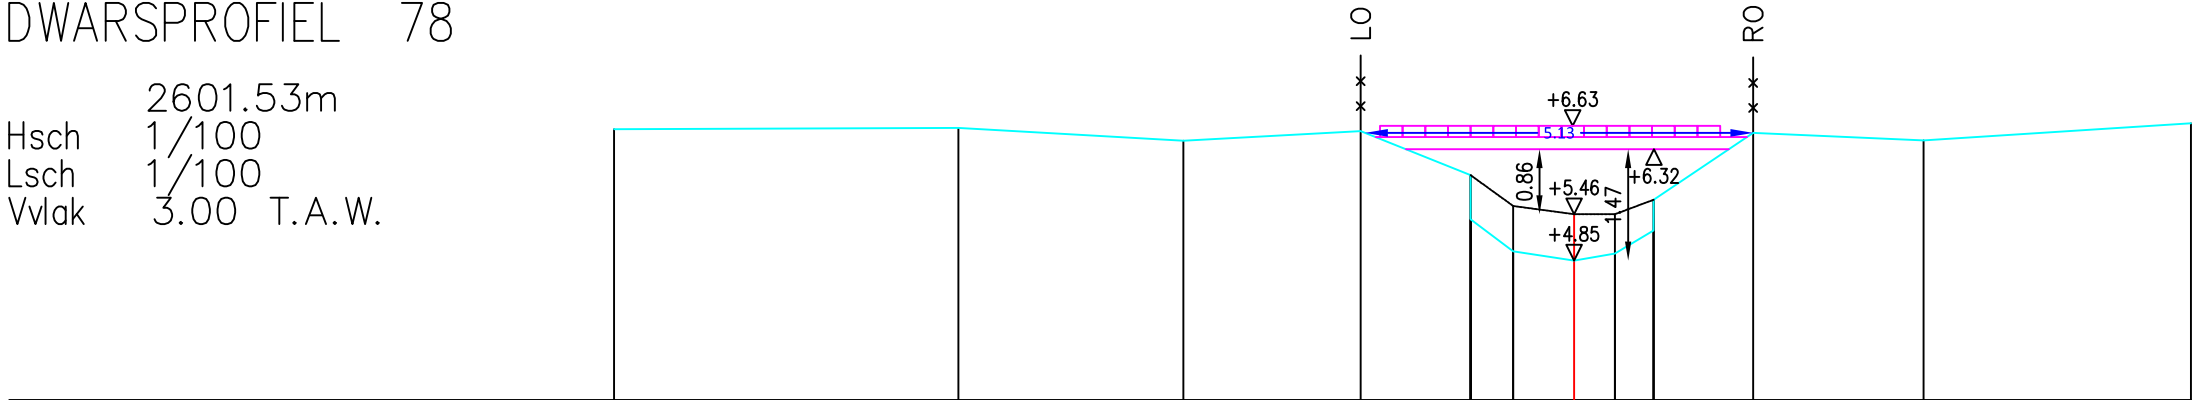

BEST. HOOGTE	6.58	6.60	6.43	6.56	5.97	5.39	4.97	4.84	4.94	5.24	5.65	6.53	6.43	6.66
SLIB					5.97	5.57	5.46	5.46	5.65					
KUMULAFSTAND	-12.70	-8.14	-5.17	-2.82	-1.37	-0.80	0.00	0.54	1.05	2.37	4.62	8.16		
TUSSENAFSTAND		4.56	2.98	2.35	1.45	0.56	0.81	0.54	0.51	1.32	2.25	3.54		