

O706 Scheidbeek (VHAG: 168)

SINT-DENIJS-WESTREM

Dwarsprofiel_81

DWARSPROFIELPLAN

Aangeduide kruinbreedtes zijn indicatief.

Opgemeten in: 2004

Opgemeten volgens bestek: 36/03-To/17/17

LEGENDE

beginpunt begroeiing

vaste bodem

slibbodem

straatnaam

as rijweg

kruinbreedte (m)

as dwarsprofiel

haag

gebouw

weide–afsluiting

afsluiting

beton


metselwerk

hoogstammige boom

laagstammige boom

DWARSPROFIEL 81

2687.28m
Hsch 1/100
Lsch 1/100
Vvlak 3.00 T.A.W.

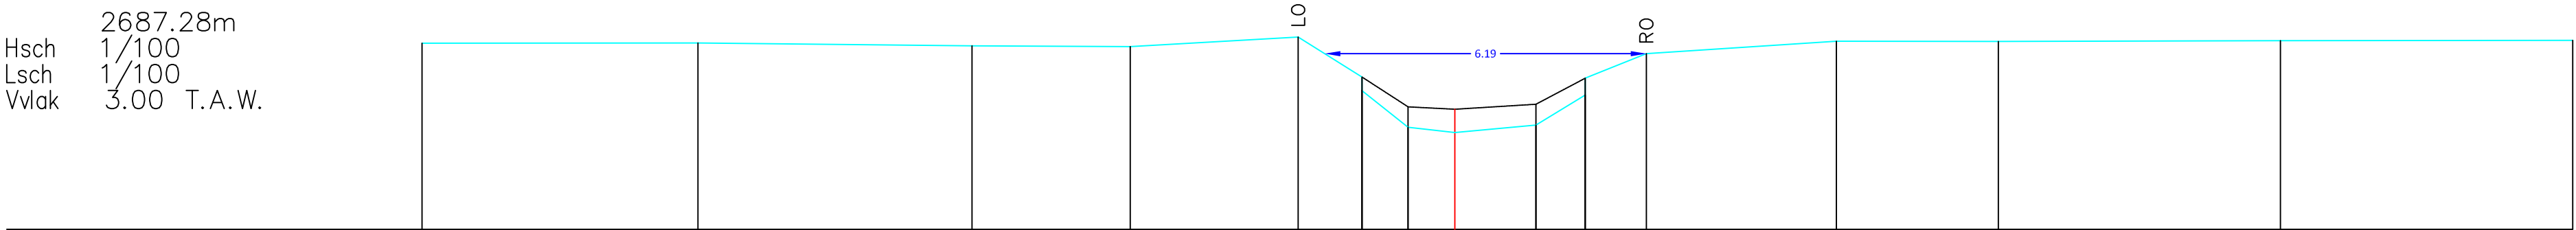

BEST. HOOGTE	6.59	6.59	6.54	6.52	6.70	5.93	5.67	4.97	4.86	5.01	5.59	5.91	6.38	6.62	6.62	6.63	6.64
SLIB						5.93	5.36	5.31		5.41	5.91						
KUMULAFSTAND	-19.89	-14.58	-9.30	-6.25	-3.02	-1.79	-0.90	0.00		1.56	2.51	3.69		7.35	10.47	15.90	21.53
TUSSENAFSTAND		5.31	5.28	3.05	3.24	1.23	0.89	0.90	1.56	0.95	1.18	3.66	3.12	5.44	5.63		