

O706 Scheidbeek (VHAG: 168)

SINT-DENIJS-WESTREM

Dwarsprofiel_82

DWARSPROFIELPLAN

Aangeduide kruinbreedtes zijn indicatief.

Opgemeten in: 2004

Opgemeten volgens bestek: 36/03-To/17/17

LEGENDE


beginpunt begroeiing

vaste bodem

slibbodem

straatnaam


as rijweg

 0.00

as dwarsprofiel

haag

gebouw

weide–afsluiting

afsluiting

beton


metselwerk

hoogstammige boom

laagstammige boom

DWARSPROFIEL 82

2738.56m
Hsch 1/100
Lsch 1/100
Vvlak 3.00 T.A.W.

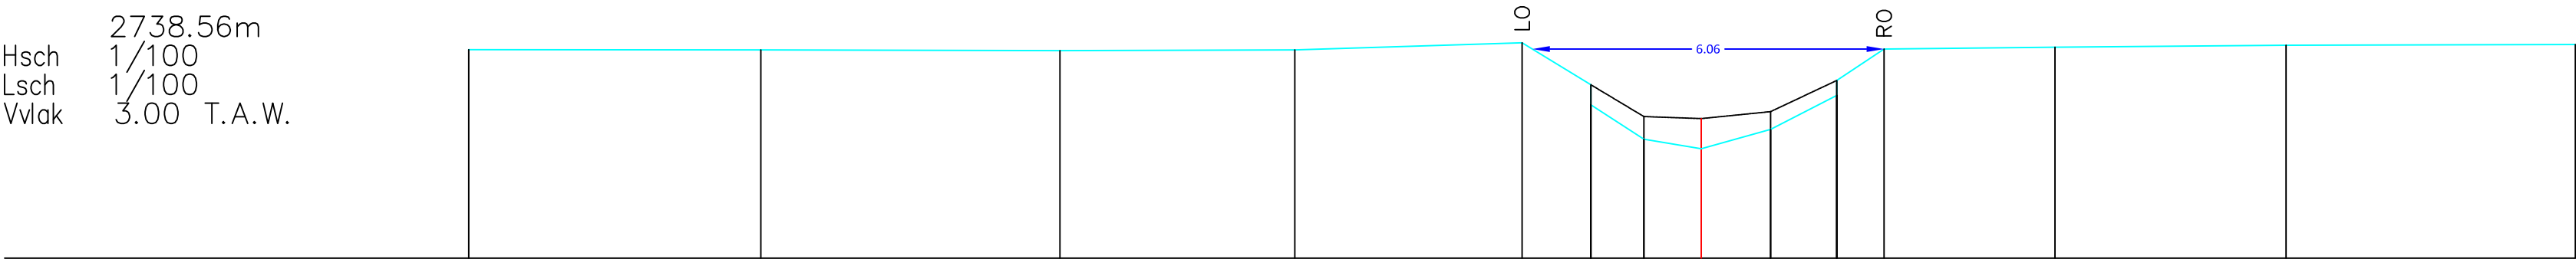

BEST. HOOGTE	6.60	6.60	6.58	6.59	6.72	5.99	5.65	5.05	4.89	5.22	5.81	6.07	6.61	6.64	6.68	6.69
SLIB						5.99	5.44	5.41	5.53	6.07						
KUMULAFSTAND	-21.25	-16.21	-11.06	-7.01	-3.09	-1.90	-0.99	0.00	1.20	2.34	3.15	6.10	10.08			
TUSSENAFSTAND		5.04	5.16	4.05	3.92	1.18	0.91	0.99	1.20	1.14	0.81	2.95	3.98	4.99		