

O706 Scheidbeek (VHAG: 168)

SINT-DENIJS-WESTREM

Dwarsprofiel_83

DWARSPROFIELPLAN

Aangeduide kruinbreedtes zijn indicatief.

Opgemeten in: 2004

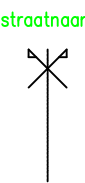
Opgemeten volgens bestek: 36/03-To/17/17

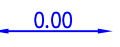
LEGENDE

beginpunt begroeiing

vaste bodem

slibbodem

straatnaam

kruinbreedte (m)

as dwarsprofiel

haag

gebouw

weide-afsluiting

afsluiting

beton

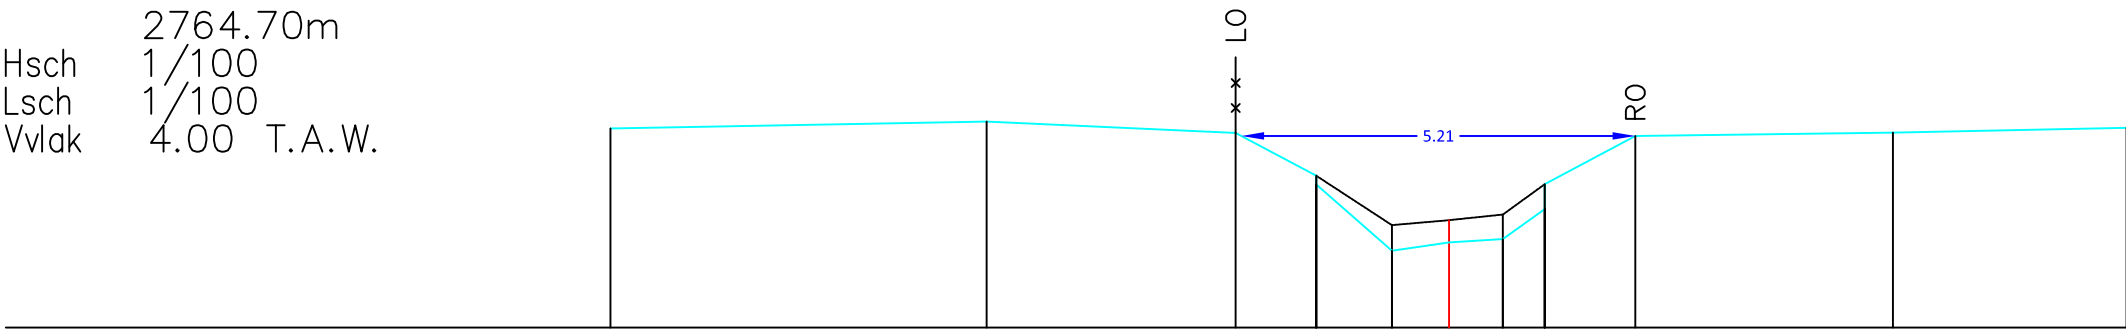
metselwerk

hoogstammige boom

laagstammige boom

DWARSPROFIEL 83

2764.70m
Hsch 1/100
Lsch 1/100
Vvlak 4.00 T.A.W.



BEST. HOOGTE	6.63	6.72	6.57	6.01	5.89	5.02	5.13	5.17	5.57	5.90	6.53	6.58	6.64
SLIB				6.01	5.35	5.42	5.49	5.90					
KUMULAFSTAND	-11.09	-6.12	-2.82	-1.76	-0.76	0.00	0.71	1.27	2.46			5.87	8.96
TUSSENAFSTAND		4.98	3.29	1.07	1.00	0.76	0.71	0.55	1.20		3.41		3.09