

O706 Scheidbeek (VHAG: 168)

SINT-DENIJS-WESTREM

Dwarsprofiel_86

DWARSPROFIELPLAN

Aangeduide kruinbreedtes zijn indicatief.


Opgemeten in: 2004

Opgemeten volgens bestek: 36/03-To/17/17

LEGENDE



beginpunt begroeiing

 

kruinbreedte (m)



as dwarsprofiel



haag



gebouw



slibbodem



vaste bodem



straatnaam



as rijweg



weide–afsluiting



afsluiting



beton



metselwerk




hoogstammige boom



laagstammige boom

DWARSPROFIEL 86

2844.26m
Hsch 1/100
Lsch 1/100
Vvlak 4.00 T.A.W.

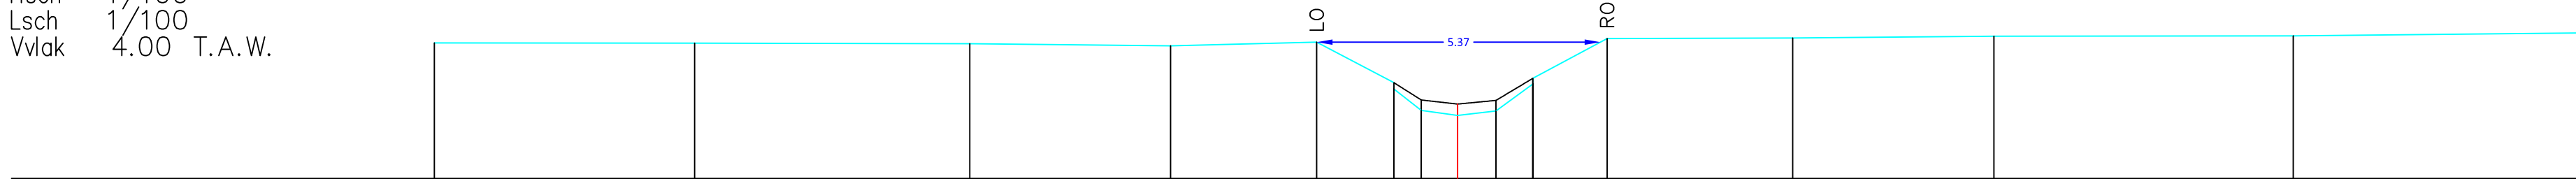

BEST. HOOGTE	6.56	6.56	6.55	6.51	6.58	5.81	5.69	5.29	5.19	5.28	5.79	5.89	6.65	6.66	6.69	6.70	6.75
SLIB						5.81	5.69	5.48	5.41	5.48	5.89						
KUMULAFSTAND	-19.37	-14.44	-9.23	-5.43	-2.67	-1.21	-0.69	0.00	0.73	0.70	1.42	2.83	6.34	10.15	15.81	21.20	
TUSSENAFSTAND		4.93	5.21	3.80	2.76	1.46	0.52	0.69	0.73	0.70	1.41	3.51	3.81	5.66	5.39		