

O706 Scheidbeek (VHAG: 168)

SINT-DENIJS-WESTREM

Dwarsprofiel_87

DWARSPROFIELPLAN

Aangeduide kruinbreedtes zijn indicatief.

Opgemeten in: 2004

Opgemeten volgens bestek: 36/03-To/17/17

LEGENDE


beginpunt begroeiing

vaste bodem

slibbodem

straatnaam

as rijweg

 kruinbreedte (m)

as dwarsprofiel

haag

gebouw

weide–afsluiting

afsluiting

beton


metselwerk

hoogstammige boom

laagstammige boom

DWARSPROFIEL 87

2873.13m
Hsch 1/100
Lsch 1/100
Vvlak 4.00 T.A.W.

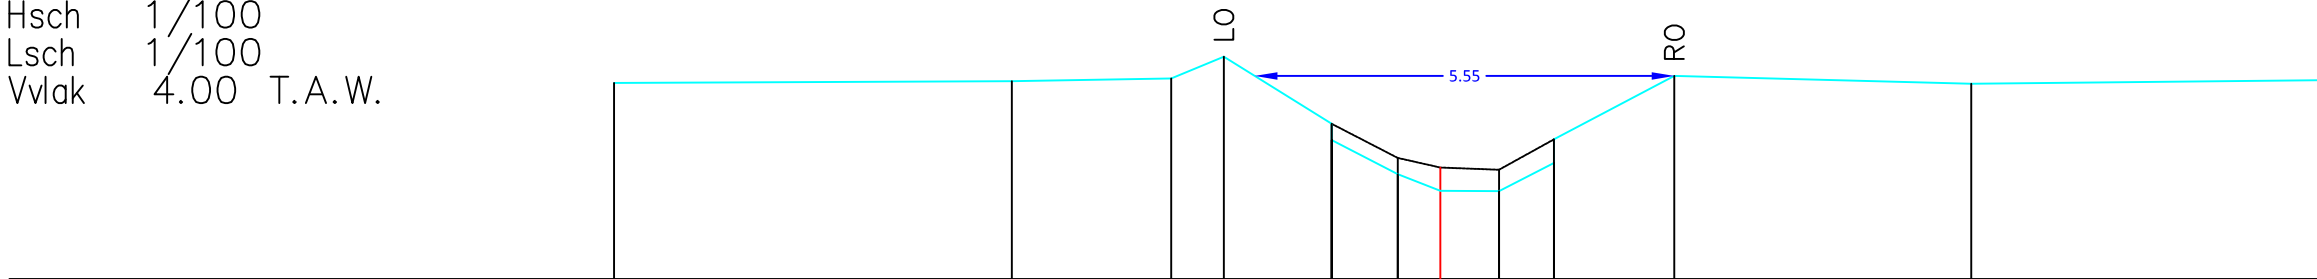

BEST. HOOGTE	6.59	6.62	6.65	6.94	6.05	5.84	5.39	5.17	5.16	5.54	5.85	6.69	6.58	6.63
SLIB					6.05	5.60	5.47	5.45	5.85					
KUMULAFSTAND	-10.93	-5.67	-3.56	-2.86	-1.44	-0.56	0.00	0.78	1.50	3.10	7.02			11.62
TUSSENAFSTAND		5.26	2.11	0.70	1.43	0.87	0.56	0.78	0.73	1.59	3.93		4.59	