

O706 Scheidbeek (VHAG: 168)

SINT-DENIJS-WESTREM

Dwarsprofiel_88

DWARSPROFIELPLAN

Aangeduide kruinbreedtes zijn indicatief.

Opgemeten in: 2004

Opgemeten volgens bestek: 36/03-To/17/17

LEGENDE

beginpunt begroeiing

vaste bodem

slibbodem

straatnaam

as rijweg

kruinbreedte (m)

as dwarsprofiel

haag

gebouw

weide-afsluiting

afsluiting

beton

metselwerk

hoogstammige boom

laagstammige boom


DWARSPROFIEL 88

2892.73m

Hsch 1/100

Lsch 1/100

Vvlak 4.00 T.A.W.

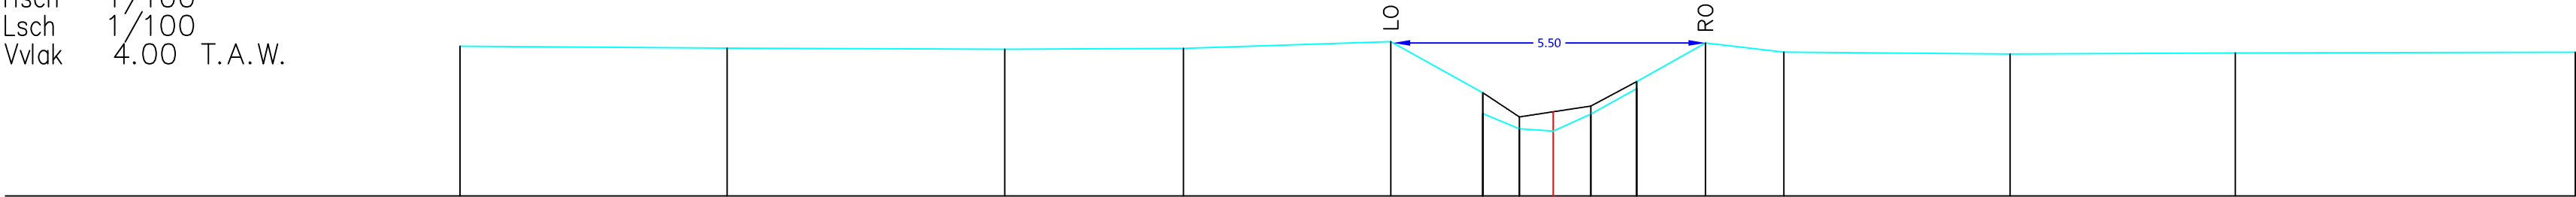

BEST. HOOGTE	6.63	6.60	6.58	6.60	6.72	5.82	5.45	5.18	5.14	5.44	5.89	6.01	6.69	6.53	6.50	6.52	6.53
SLIB						5.82	5.39	5.48	5.58	6.01							
KUMULAFSTAND	-19.24	-14.54	-9.65	-6.51	-2.86	-1.24	-0.60	0.00	0.66	1.47	2.68	4.06	8.04	12.00	17.99		
TUSSENAFSTAND		4.70	4.89	3.15	3.65	1.62	0.64	0.60	0.66	0.81	1.21	1.38	3.98	3.96	5.98		