

O706 Scheidbeek (VHAG: 168)

SINT-DENIJS-WESTREM

Dwarsprofiel_89

DWARSPROFIELPLAN


Aangeduide kruinbreedtes zijn indicatief.

Opgemeten in: 2004

Opgemeten volgens bestek: 36/03-To/17/17

LEGENDE

beginpunt begroeiing

 kruinbreedte (m)

as dwarsprofiel

haag

straatnaam

slibbodem

as rijweg

weide–afsluiting

afsluiting

beton


metselwerk

hoogstammige boom

laagstammige boom

DWARSPROFIEL 89

2935.19m
Hsch 1/100
Lsch 1/100
Vvlak 4.00 T.A.W.

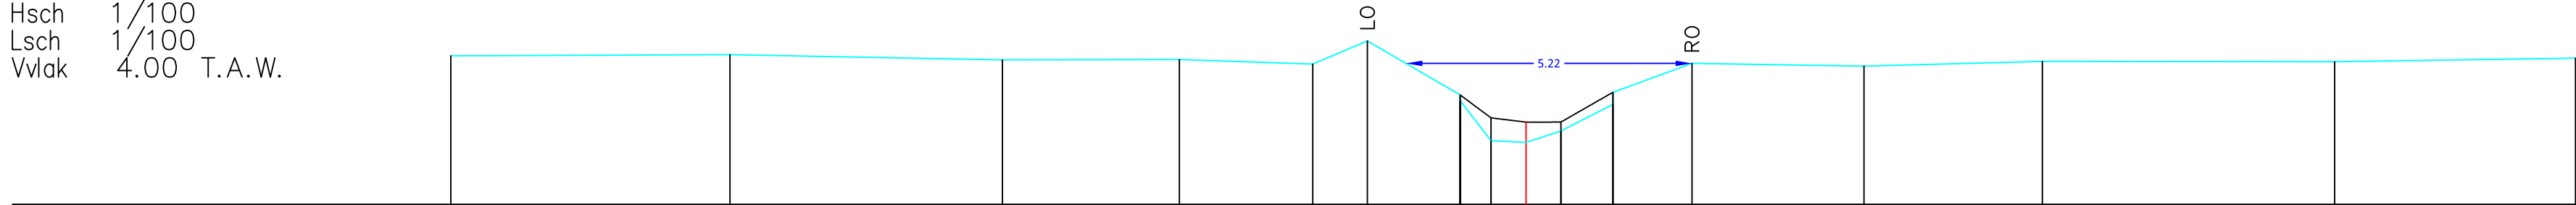

BEST. HOOGTE	6.71	6.73	6.64	6.64	6.56	6.98	6.00	5.89	5.16	5.13	5.34	5.83	6.05	6.57	6.52	6.61	6.60	6.67
SLIB							6.00	5.58	5.50	5.50	6.05							
KUMULAFSTAND	-19.63	-14.53	-9.56	-6.33	-3.89	-2.90	-1.20	-0.64	0.00	0.64	1.58	3.03	6.17	9.42	14.76			
TUSSENAFSTAND		5.10	4.97	3.23	2.43	1.00	1.69	0.56	0.64	0.64	0.95	1.45	3.14	3.26	5.33	4.40		