

O706 Scheidbeek (VHAG: 168)

SINT-DENIJS-WESTREM

Dwarsprofiel_91

DWARSPROFIELPLAN

Aangeduide kruinbreedtes zijn indicatief.

Opgemeten in: 2004

Opgemeten volgens bestek: 36/03-To/17/17


LEGENDE

beginpunt begroeiing

kruinbreedte (m)

as dwarsprofiel

haag

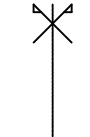as rijweg

weide–afsluiting

afsluiting

beton


metselwerk

hoogstammige boom

laagstammige boom

DWARSPROFIEL 91

Hsch 2995.46m
Lsch 1/100
Vvlak 4.00 T.A.W.

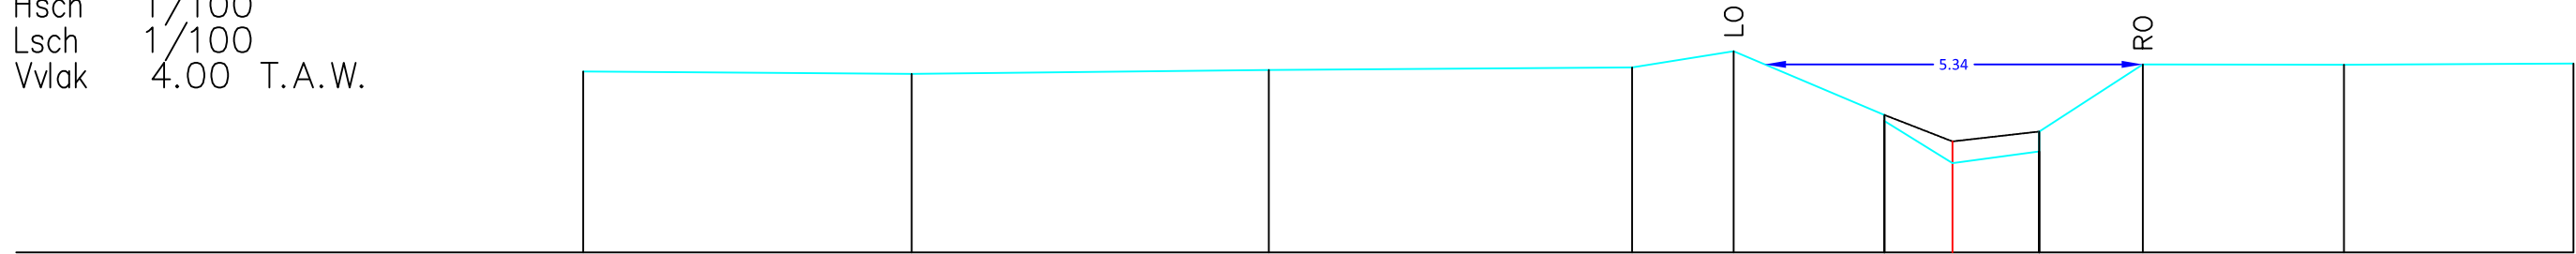

BEST. HOOGTE	6.55	6.52	6.57	6.61	6.84	5.94	5.85	5.26	5.42	5.70	6.65	6.65	6.66
SLIB						5.94	5.57	5.70					
KUMULAFSTAND	-19.32	-14.69	-9.65	-4.52	-3.09	-0.96	0.00	1.22	2.69	5.53	8.77		
TUSSENAFSTAND		4.64	5.04	5.13	1.43	2.13	0.96	1.22	1.46	2.84	3.24		