

O706 Scheidbeek (VHAG: 168)

SINT-DENIJS-WESTREM

Dwarsprofiel_96

DWARSPROFIELPLAN

Aangeduide kruinbreedtes zijn indicatief.

Opgemeten in: 2004

Opgemeten volgens bestek: 36/03-To/17/17

LEGENDE



beginpunt begroeiing



vaste bodem




slibbodem



straatnaam



as rijweg

 

kruinbreedte (m)



as dwarsprofiel



haag



gebouw



weide-afsluiting



afsluiting



beton



metselwerk




hoogstammige boom



laagstammige boom

DWARSPROFIEL 96

3134.72m
Hsch 1/100
Lsch 1/100
Vvlak 4.00 T.A.W.

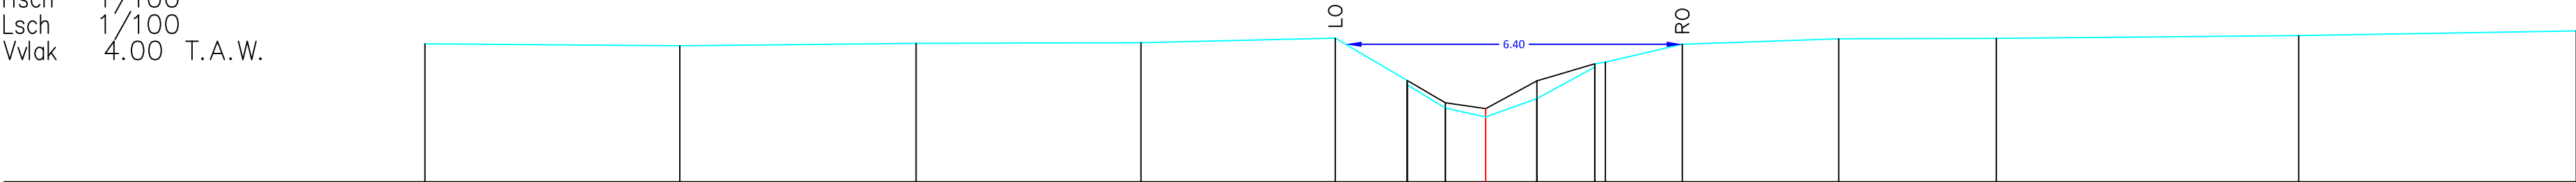

BEST. HOOGTE	6.63	6.59	6.63	6.65	6.73	5.93	5.85	5.40	5.23	5.58	6.18	6.25	6.28	6.62	6.72	6.73	6.78	6.87
SLIB						5.93	5.50	5.39	5.92	6.25								
KUMULAFSTAND	-20.17	-15.32	-10.83	-6.55	-2.86	-1.49	-0.77	0.00	0.97	2.08	2.28	3.74	6.71	9.71	15.46	20.73		
TUSSENAFSTAND		4.85	4.49	4.27	3.69	1.37	0.73	0.77	0.97	1.10	0.20	1.46	2.97	2.99	5.75	5.28		