

O706 Scheidbeek (VHAG: 168)

SINT-DENIJS-WESTREM

Dwarsprofiel_97

DWARSPROFIELPLAN

Aangeduide kruinbreedtes zijn indicatief.

Opgemeten in: 2004

Opgemeten volgens bestek: 36/03-To/17/17

LEGENDE



beginpunt begroeiing



vaste bodem



slibbodem



straatnaam



as rijweg



0.00

kruinbreedte (m)



as dwarsprofiel



haag



gebouw



weide–afsluiting



afsluiting



beton



metselwerk




hoogstammige boom



laagstammige boom

DWARSPROFIEL 97

3164.59m
Hsch 1/100
Lsch 1/100
Vvlak 4.00 T.A.W.

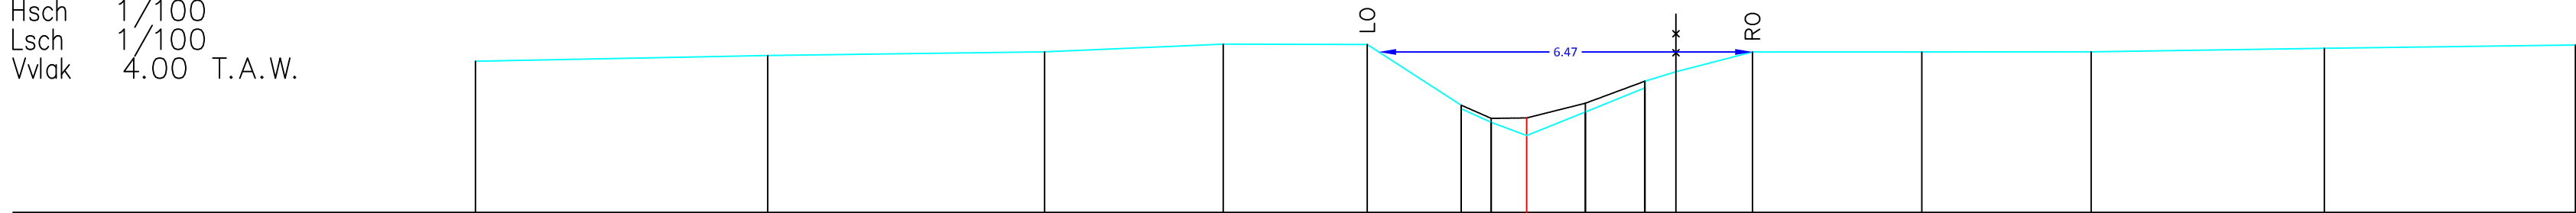

BEST. HOOGTE	6.62	6.72	6.78	6.92	6.91	5.86	5.86	5.60	5.56	5.33	5.74	6.16	6.27	6.44	6.78	6.78	6.78	6.84	6.90
SLIB						5.86	5.86	5.63	5.64	5.89	6.27	6.27	6.44	6.78	6.78	6.78	6.84	6.90	
KUMULAFSTAND	-18.19	-13.13	-8.34	-5.25	-2.76	-1.13	-0.61	0.00	1.02	1.03	2.04	2.58	3.91	6.84	9.77	13.80	18.14		
TUSSENAFSTAND		5.06	4.79	3.09	2.49	1.63	0.52	0.61	1.02	1.03	0.54	1.32	2.93	2.93	4.03	4.34			