

O706 Scheidbeek (VHAG: 168)

SINT-DENIJS-WESTREM

Dwarsprofiel_98

DWARSPROFIELPLAN

Aangeduide kruinbreedtes zijn indicatief.

Opgemeten in: 2004

Opgemeten volgens bestek: 36/03-To/17/17

LEGENDE


beginpunt begroeiing

vaste bodem

slibbodem

straatnaam

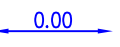

kruinbreedte (m)

as dwarsprofiel

haag

gebouw

weide–afsluiting

afsluiting

beton


metselwerk

hoogstammige boom

laagstammige boom

DWARSPROFIEL 98

3175.76m
Hsch 1/100
Lsch 1/100
Vvlak 4.00 T.A.W.

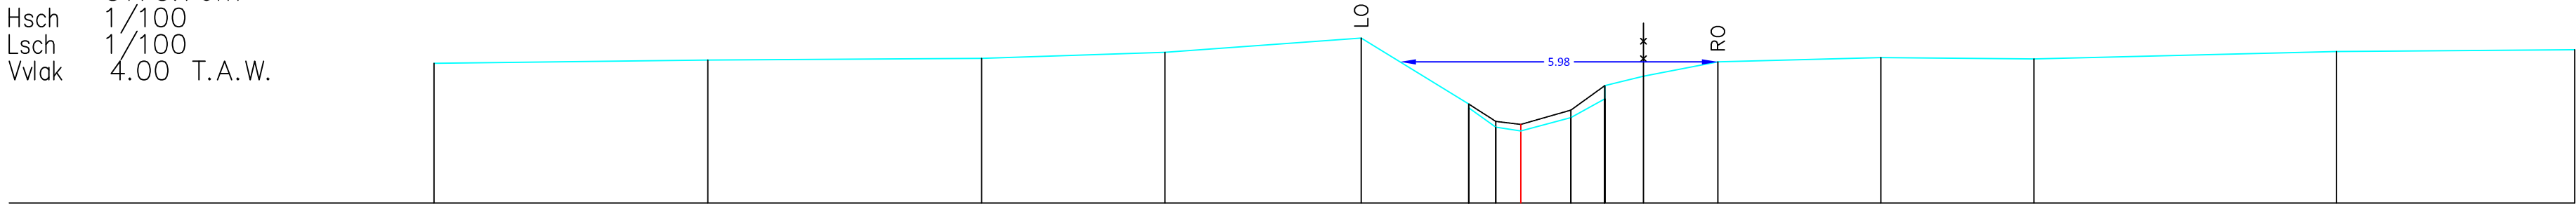

BEST. HOOGTE	6.64	6.70	6.73	6.84	7.11	5.87	5.80	5.43	5.36	5.61	5.96	6.21	6.39	6.66	6.74	6.72	6.86	6.89
SLIB						5.87	5.87	5.54	5.48	5.75	6.21							
KUMULAFSTAND	-20.47	-15.31	-10.15	-6.70	-3.01	-0.98	-0.47	0.00	0.94	1.58	2.31	3.71	6.78	9.66	15.36	19.85		
TUSSENAFSTAND		5.16	5.16	3.45	3.70	2.02	0.51	0.47	0.94	0.64	0.73	1.40	3.07	2.88	5.70	4.48		