

O706 Scheidbeek (VHAG: 168)

SINT-DENIJS-WESTREM

Dwarsprofiel_99

DWARSPROFIELPLAN

Aangeduide kruinbreedtes zijn indicatief.

Opgemeten in: 2004

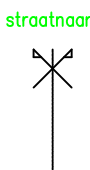
Opgemeten volgens bestek: 36/03-To/17/17

 
LEGENDE

beginpunt begroeiing

vaste bodem

slibbodem

straatnaam

kruinbreedte (m)

as dwarsprofiel

haag

gebouw

weide-afsluiting

afsluiting

beton

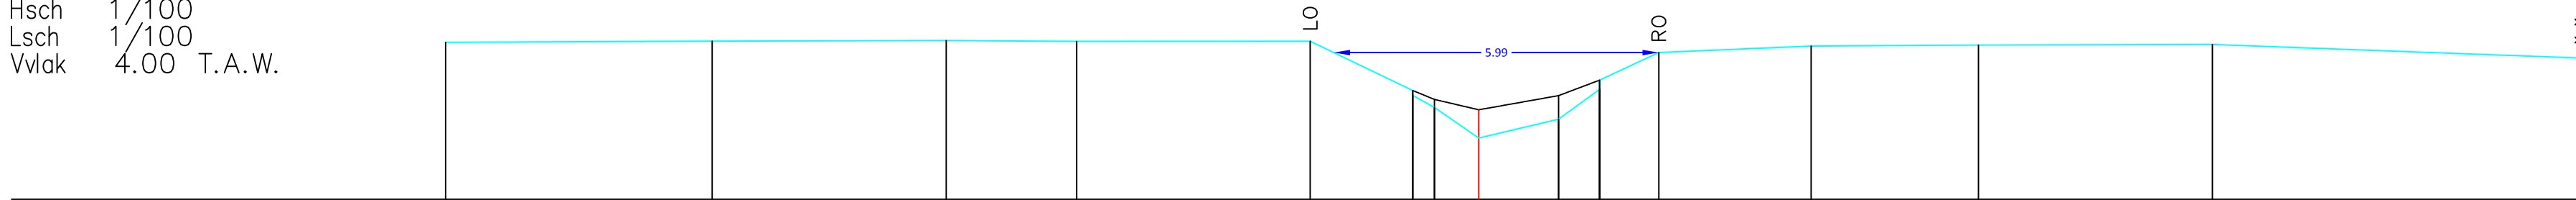
metselwerk

hoogstammige boom

laagstammige boom

DWARSPROFIEL 99

3216.87m
Hsch 1/100
Lsch 1/100
Vvlak 4.00 T.A.W.



BEST. HOOGTE	6.88	6.91	6.92	6.90	6.90	6.00	5.91	5.69	5.12	5.47	6.02	6.19	6.70	6.81	6.83	6.84	6.60
SLIB						6.00	5.83	5.64	5.90	6.19							
KUMULAFSTAND	-19.04	-14.13	-9.81	-7.41	-3.11	-1.22	-0.82	0.00	1.47	2.23	3.32	6.13	9.21	13.52	20.26		
TUSSENAFSTAND		4.91	4.32	2.40	4.30	1.89	0.40	0.82	1.47	0.75	1.09	2.81	3.08	4.31	6.74		