

O708 LEEBEEK (VHAG: 327)

GENT


Dwarsprofiel_16

DWARSPROFIELPLAN

Aangeduide kruinbreedtes zijn indicatief.

Opgemeten in: maart/april 2014

Opgemeten volgens bestek: TO 2012-01

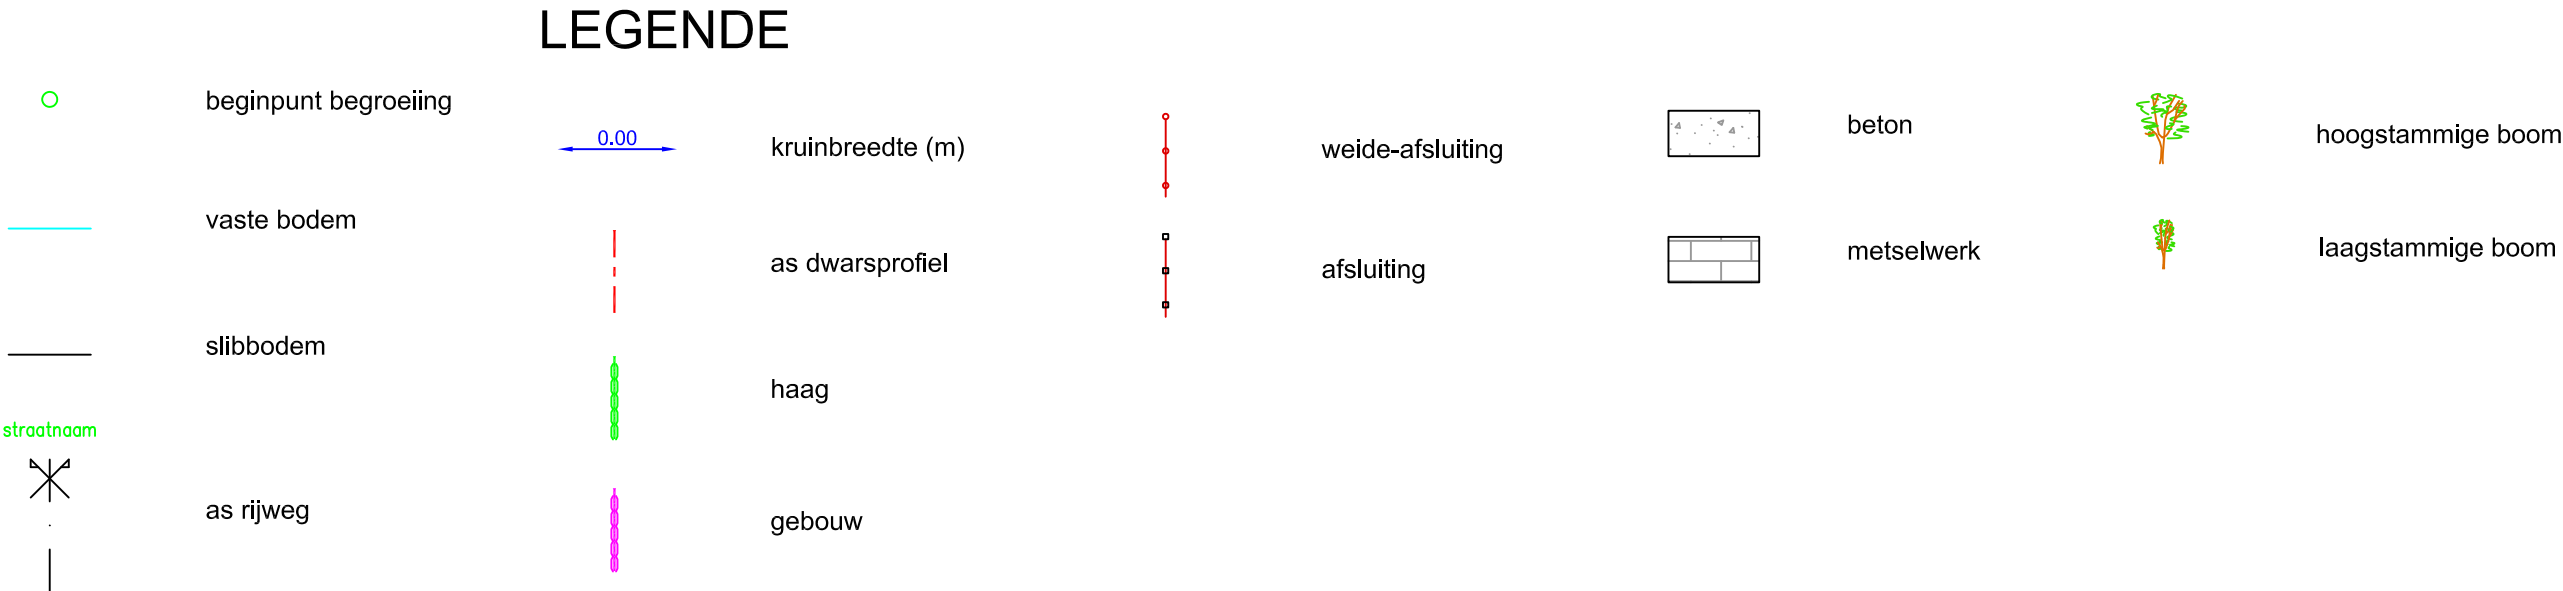

DWARSPROFIEL 16

Km 528.10m
Hsch 1/100
Lsch 1/100
Vvlak 3.00 T.A.W.

