

O713 DUIVEBEEK
(VHAG: 4351)
DE PINTE

Dwarsprofiel_186


DWARSPROFIELPLAN

Aangeduide kruinbreedtes zijn indicatief.

Opgemeten in: maart 2017

Opgemeten volgens bestek: M-11-001

LEGENDE

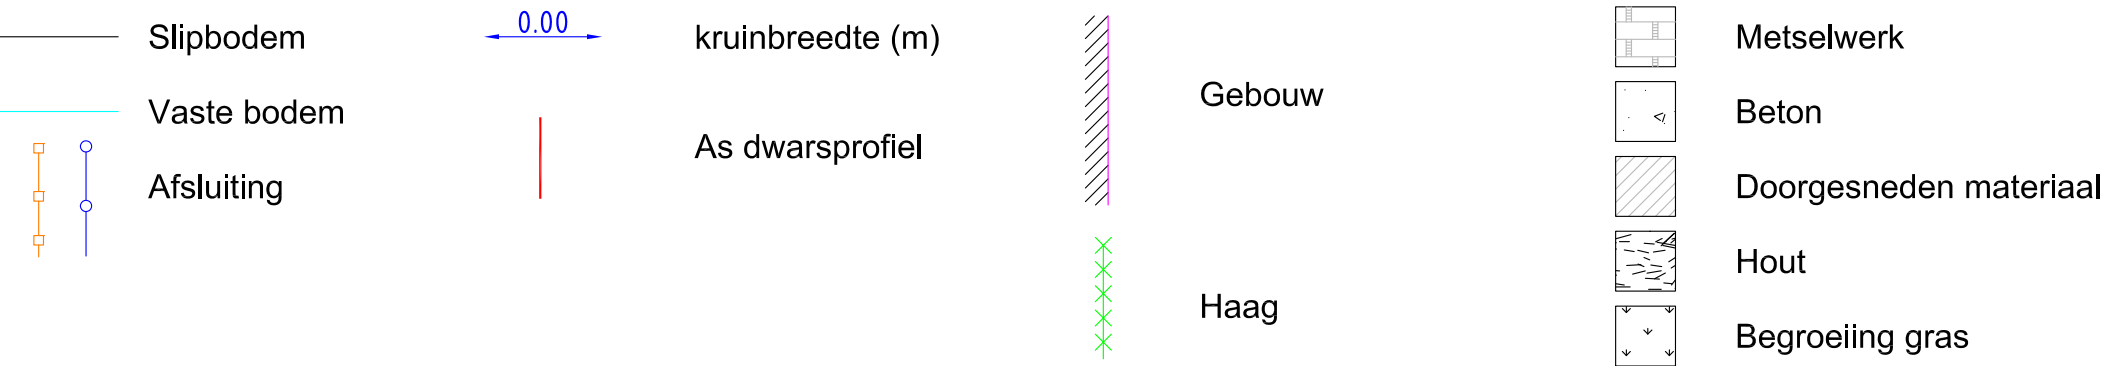

DWARSPROFIEL 186

Km 4874.44m
Hsch 1/100
Lsch 1/100
Vvlak 4.00 T.A.W

VASTE BODEMPEIL	8.78	8.78	8.75	8.78	8.73	8.76	8.77	8.79	8.76	8.71	8.78	8.70	8.66	8.43	7.87	7.50	6.49	6.41	6.41	------	------	