

O713 DUIVEBEEK
(VHAG: 4351)
DE PINTE

Dwarsprofiel_196


DWARSPROFIELPLAN

Aangeduide kruinbreedtes zijn indicatief.

Opgemeten in: maart 2017

Opgemeten volgens bestek: M-11-001

LEGENDE

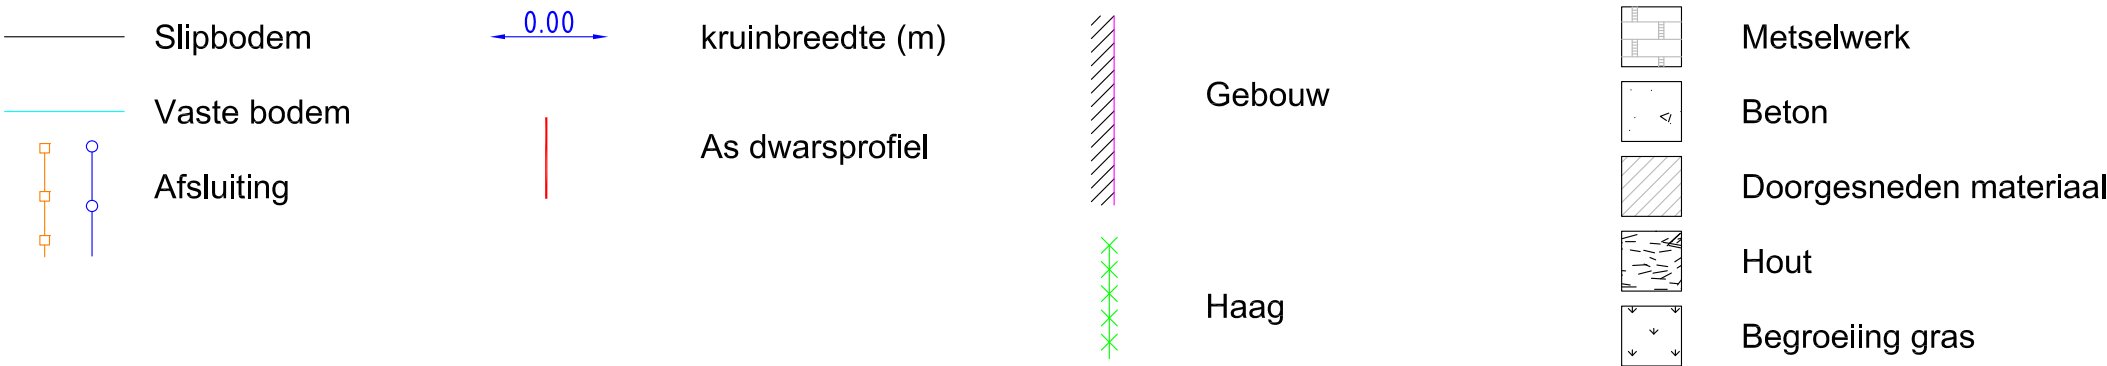

DWARSPROFIEL 196

Km 5077.88m
Hsch 1/100
Lsch 1/100
Vvlak 4.00 T.A.W

