

O713 DUIVEBEEK
(VHAG: 4351)
DE PINTE

Dwarsprofiel_203


DWARSPROFIELPLAN

Aangeduide kruinbreedtes zijn indicatief

Opgemeten in: maart 2017

Opgemeten volgens bestek: M-11-001

LEGENDE

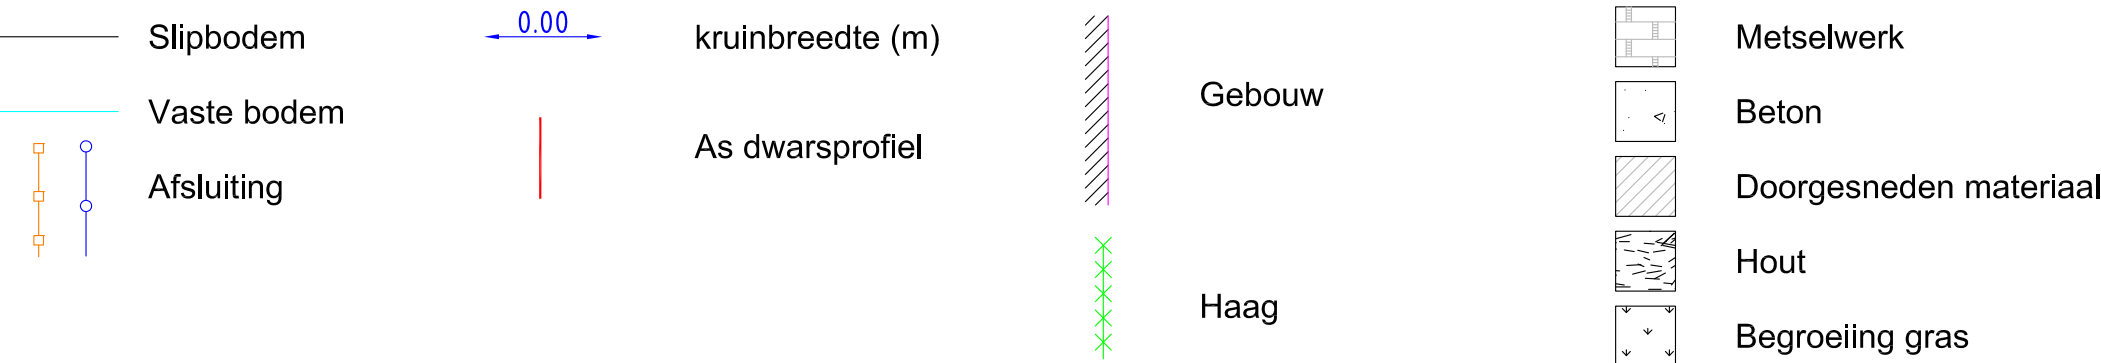

DWARSPROFIEL 203

Km	5292.97m
Hsch	1/100
Lsch	1/100
Vvlak	5.00 T.A.W

