

O713 DUIVEBEEK

(VHAG: 4351)

DE PINTE

Dwarsprofiel_242


DWARSPROFIELPLAN

Aangeduide kruinbreedtes zijn indicatief.

Opgemeten in: maart 2017

Opgemeten volgens bestek: M-11-001

LEGENDE

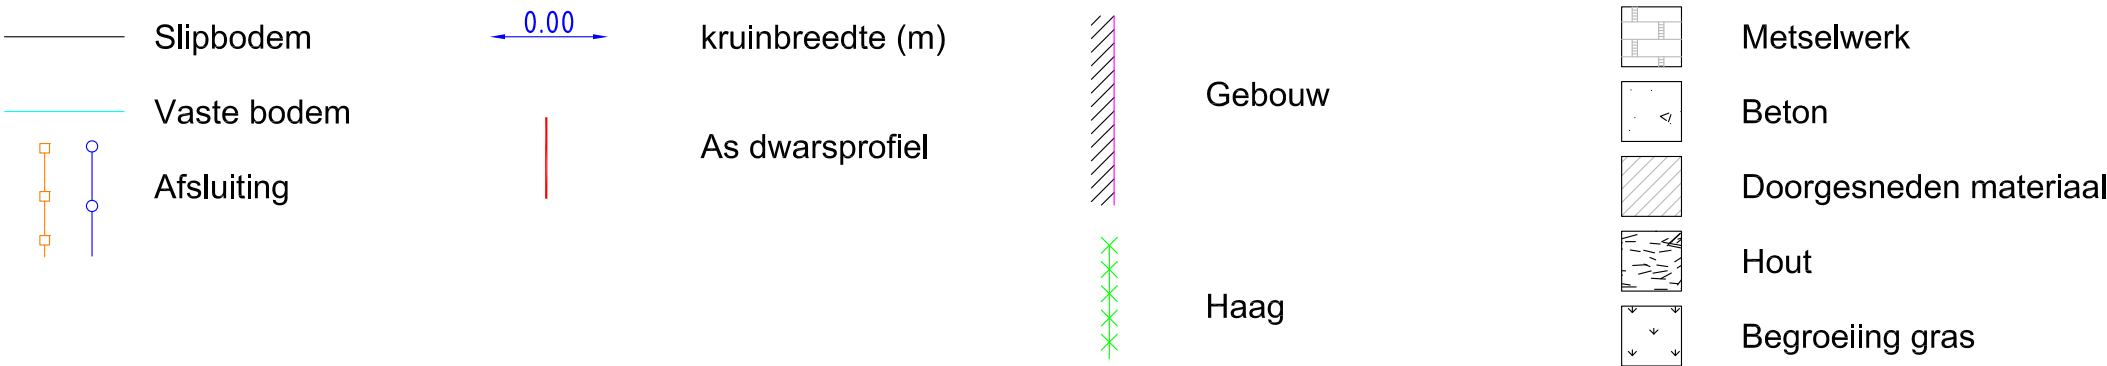

DWARSPROFIEL 242

Km 6524.18m
Hsch 1/100
Lsch 1/100
Vvlak 5.00 T.A.W

