

O713 DUIVEBEEK
(VHAG: 4351)
DE PINTE

Dwarsprofiel_264


DWARSPROFIELPLAN

Aangeduide kruinbreedtes zijn indicatief.

Opgemeten in: maart 2017

Opgemeten volgens bestek: M-11-001

LEGENDE

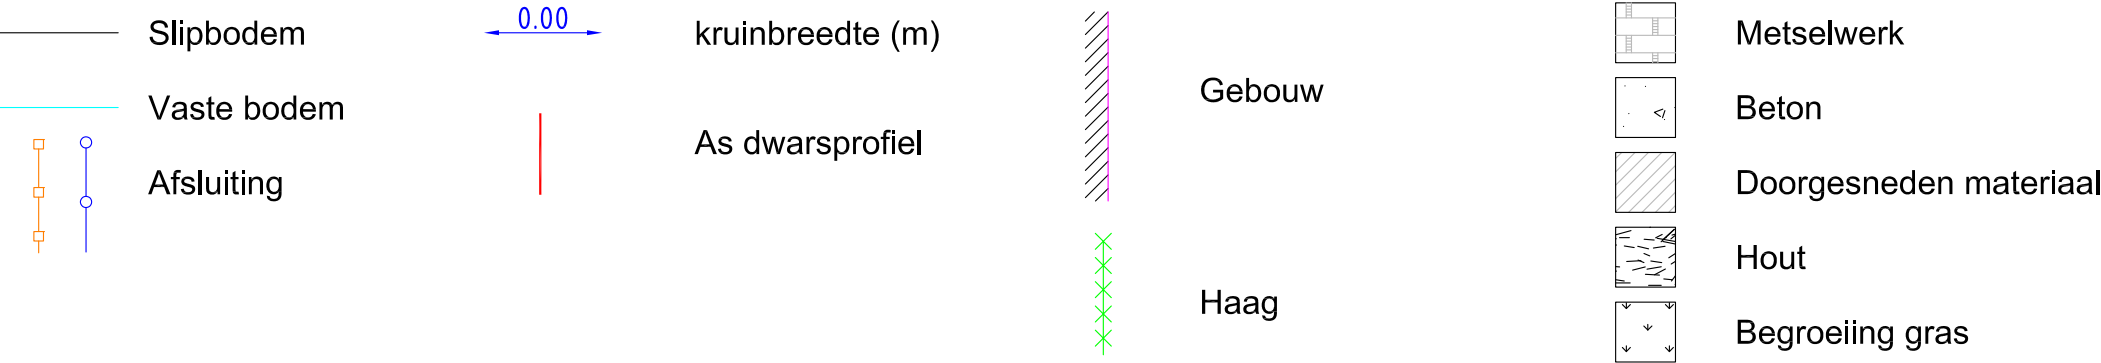

DWARSPROFIEL 264

Km 7205.29m
Hsch 1/100
Lsch 1/100
Vvlak 5.00 T.A.W

