

O713 DUIVEBEEK

(VHAG: 4351)

DE PINTE

Dwarsprofiel_293

DWARSPROFIELPLAN

Aangeduide kruinbreedtes zijn indicatief.

Opgemeten in: maart 2017

Opgemeten volgens bestek: M-11-001

LEGENDE

Slipbodem

Vaste bodem

Afsluiting

0.00

kruinbreedte (m)

As dwarsprofiel

Gebouw

Haag

Metselwerk

Beton

Doorgesneden materiaal

Hout


Begroeiing gras

DWARSPROFIEL 293

Km 8031.71m
Hsch 1/100
Lsch 1/100
Vvlak 6.00 T.A.W

O713_4351_52

O713

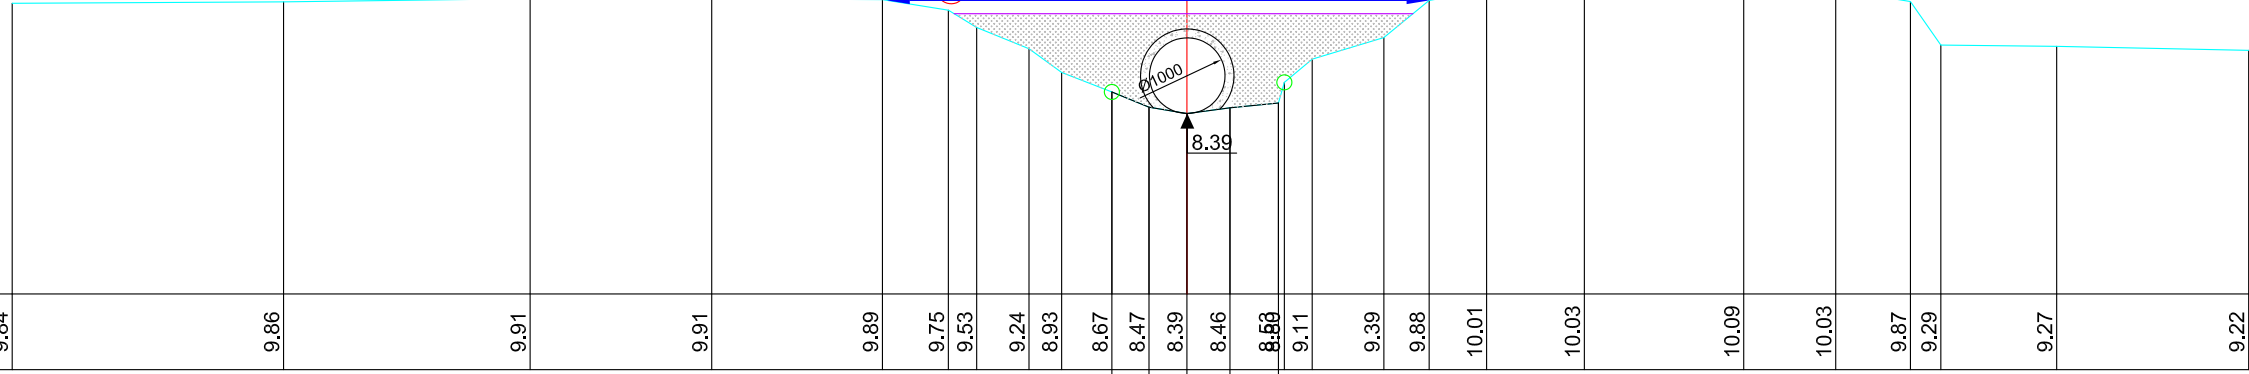

VASTE BODEMPEIL	9.84		9.86		9.91		9.91		9.89		9.75	9.53	9.24	8.93	8.67	8.47	8.39	8.46	8.53	9.11	9.39	9.88	10.01	10.03		10.09	10.03	9.87	9.29		9.27		9.22
SLIB BODEMPEIL															8.67	8.47	8.39	8.46	8.53														
TUSSENAFSTAND		3.59		3.26		2.40		2.26	0.87	0.38	0.69	0.43	0.66	0.49	0.50	0.57	0.64	0.37	0.95		0.76	1.29	2.11	1.22	0.99	0.40	1.53		2.54				
KUMULAFSTAND	-15.54		-11.95		-8.69		-6.29		-4.03	-3.16	-2.78	-2.09	-1.66	-0.99	-0.50	0.00	0.57	1.26	1.66	2.61	3.21	3.96	5.26		7.37	8.58	9.57	9.97	11.51		14.05		