

O713 DUIVEBEEK

(VHAG: 4351)

NAZARETH

Dwarsprofiel_315


DWARSPROFIELPLAN

Aangeduide kruinbreedtes zijn indicatief.

Opgemeten in: maart 2017

Opgemeten volgens bestek: M-11-001

LEGENDE

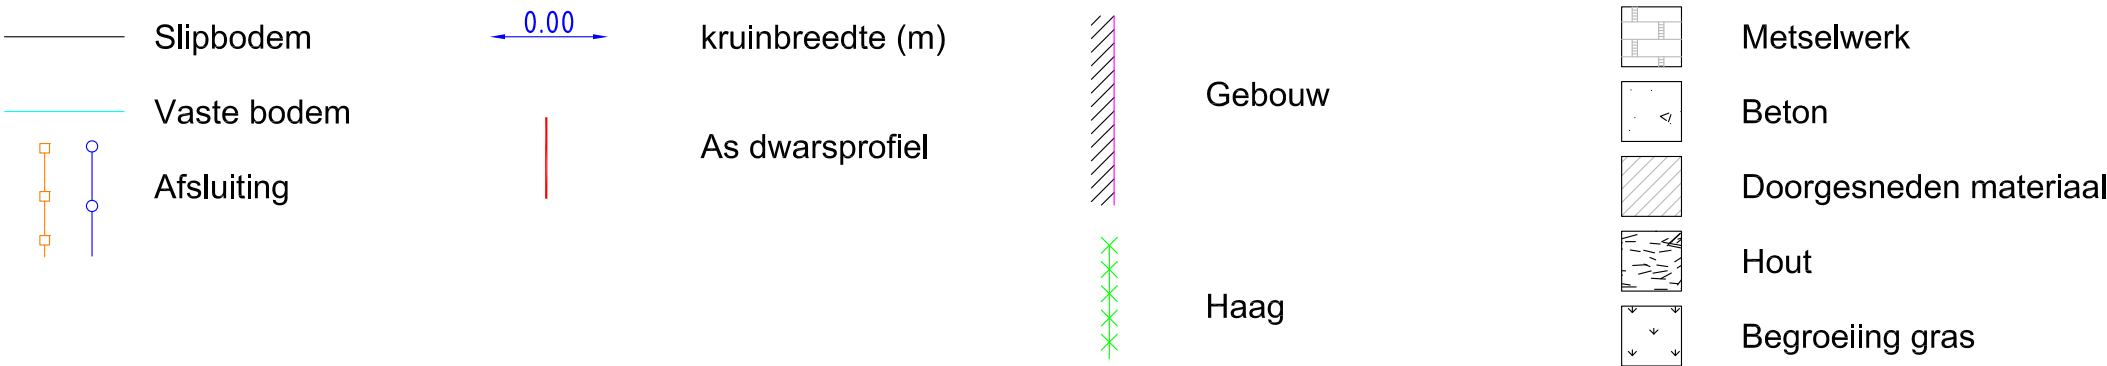

DWARSPROFIEL 315

Km 8737.66m
Hsch 1/100
Lsch 1/100
Vvlak 6.00 T.A.W

