

O713 DUIVEBEEK
(VHAG: 4351)
NAZARETH

Dwarsprofiel_341


DWARSPROFIELPLAN

Aangeduide kruinbreedtes zijn indicatief.

Opgemeten in: maart 2017

Opgemeten volgens bestek: M-11-001

LEGENDE

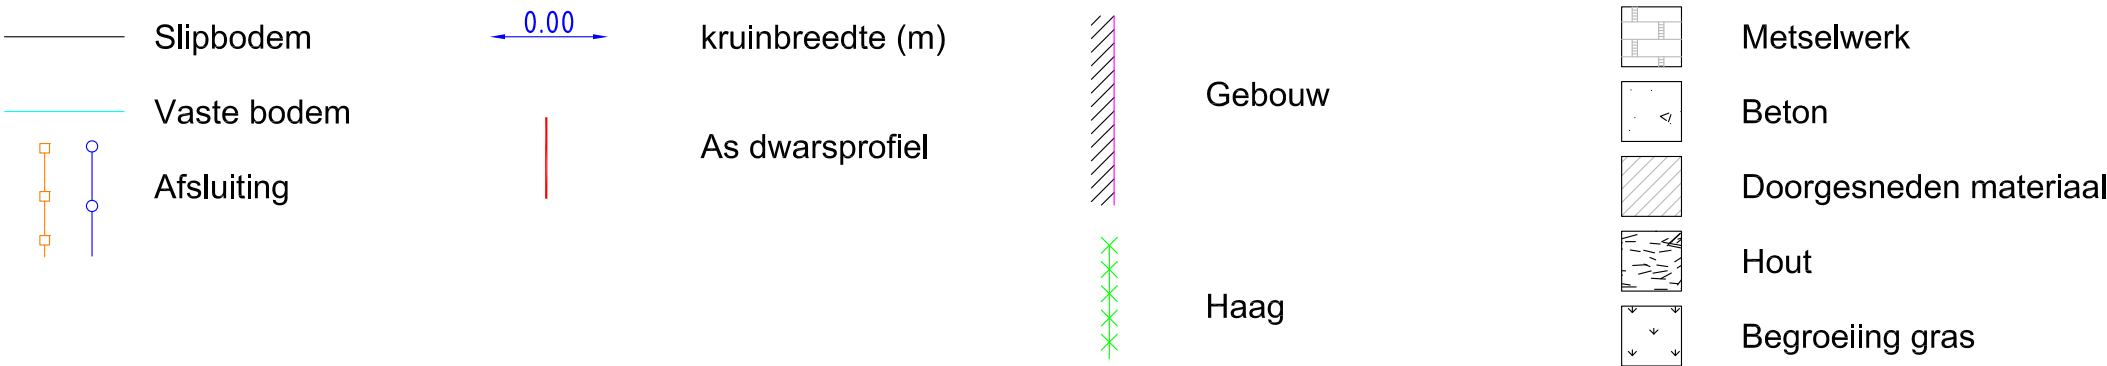

DWARSPROFIEL 341

Km 9470.81m
Hsch 1/100
Lsch 1/100
Vvlak 6.00 T.A.W

