

O713 DUIVEBEEK

(VHAG: 4351)

NAZARETH

Dwarsprofiel_343

DWARSPROFIELPLAN

Aangeduide kruinbreedtes zijn indicatief.

Opgemeten in: maart 2017

Opgemeten volgens bestek: M-11-001

LEGENDE

Slipbodem

Vaste bodem

Afsluiting

0.00

kruinbreedte (m)

As dwarsprofiel

Gebouw

Haag

Metselwerk

Beton

Doorgesneden materiaal

Hout


Begroeiing gras

DWARSPROFIEL 343

Km 9514.67m
Hsch 1/100
Lsch 1/100
Vvlak 6.00 T.A.W

O713_4351_57

O713

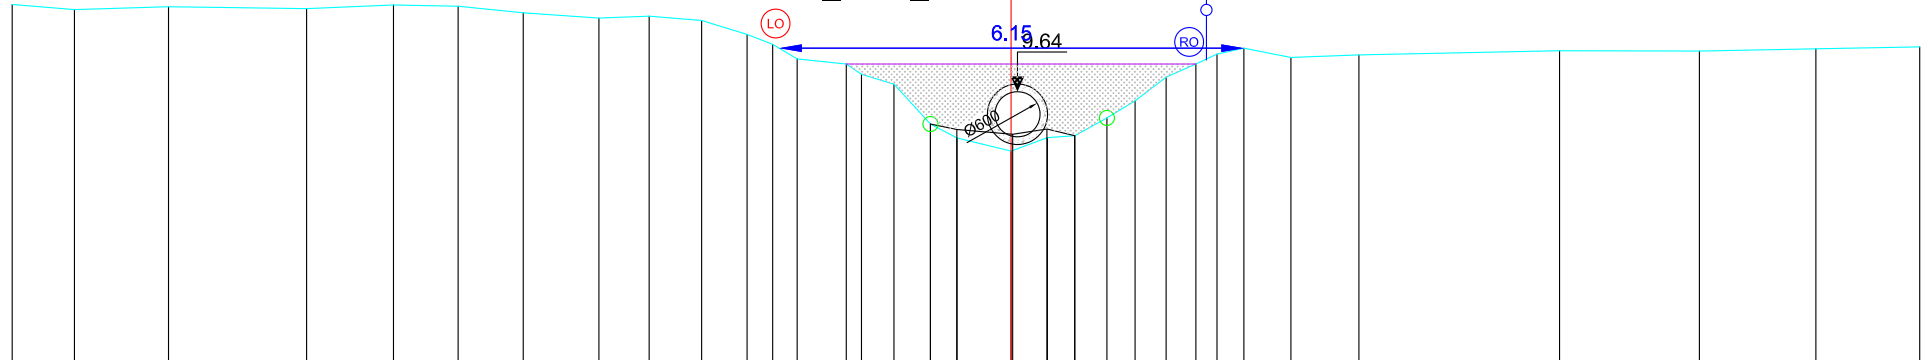

VASTE BODEMPEIL	10.79	10.73	10.76		10.74	10.79	10.77	10.68	10.61	10.64	10.58	10.40	10.26	10.07	10.00	9.89	9.74	9.21	9.21	9.03	8.85	9.03	9.06	9.06	9.29	9.52	9.83	10.00	10.14	10.21	10.09	10.13		10.18		10.18		10.21	10.23
SLIB BODEMPEIL																			9.21	9.14	9.08	9.15	9.06	9.06															
TUSSENAFSTAND		0.82	1.24	1.83	1.15	0.85	0.86	1.00	0.67	0.69		0.34	0.32	0.65	0.43	0.48	0.48	0.35	0.72	0.48	0.48	0.36	0.42	0.37	0.41	0.39	0.28	0.36	0.62	0.90	2.65	1.85	1.54	1.37					
KUMULAFSTAND	-13.21	-12.39	-11.15		-9.32	-8.17	-7.32	-6.45	-5.45	-4.79	-4.09	-3.49	-3.15	-2.83	-2.18	-1.98	-1.55	-1.07	-0.72	0.02	0.48	0.84	1.27	1.64	2.05	2.44	2.72	3.08	3.70	4.60	7.25	9.11	10.65	12.02					