

O713 DUIVEBEEK

(VHAG: 4351)

GENT

Dwarsprofiel_66


DWARSPROFIELPLAN

Aangeduide kruinbreedtes zijn indicatief.

Opgemeten in: maart 2017

Opgemeten volgens bestek: M-11-001

LEGENDE

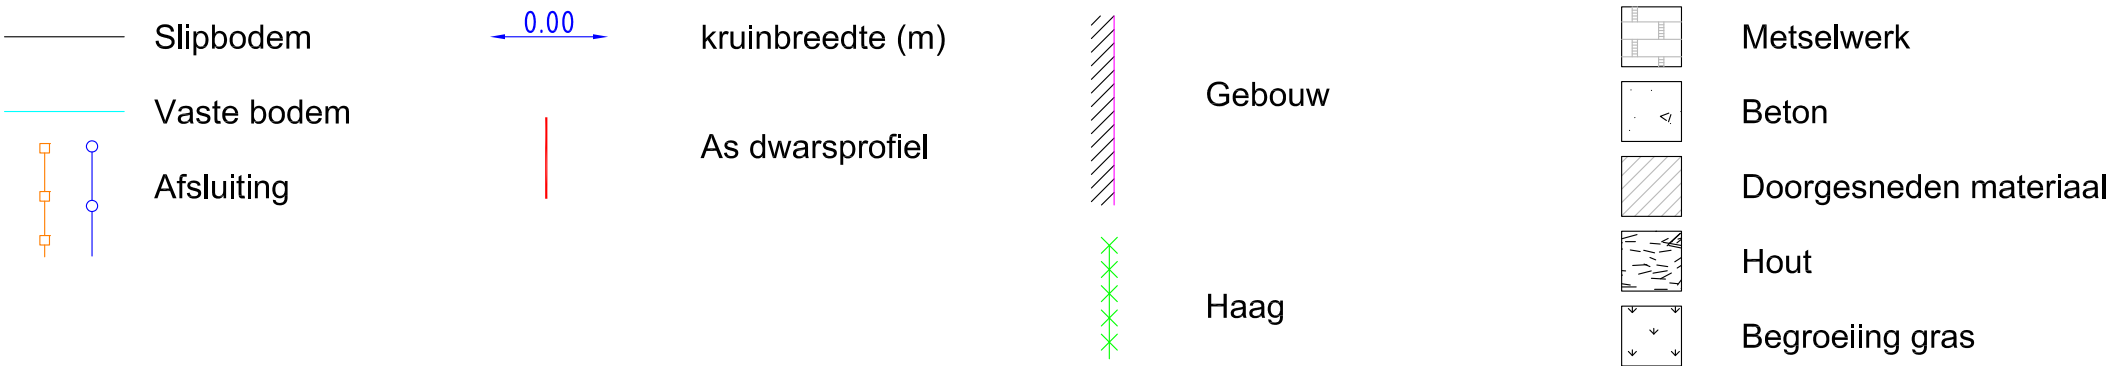

DWARSPROFIEL 66

Km 2080.73m
Hsch 1/100
Lsch 1/100
Vvlak 2.00 T.A.W

