

Dwarsprofiel_16


DWARSPROFIELPLAN

Aangeduide kruinbreedtes zijn indicatief

Opgemeten in: maart 2017

Opgemeten volgens bestek: M-11-001

LEGENDE

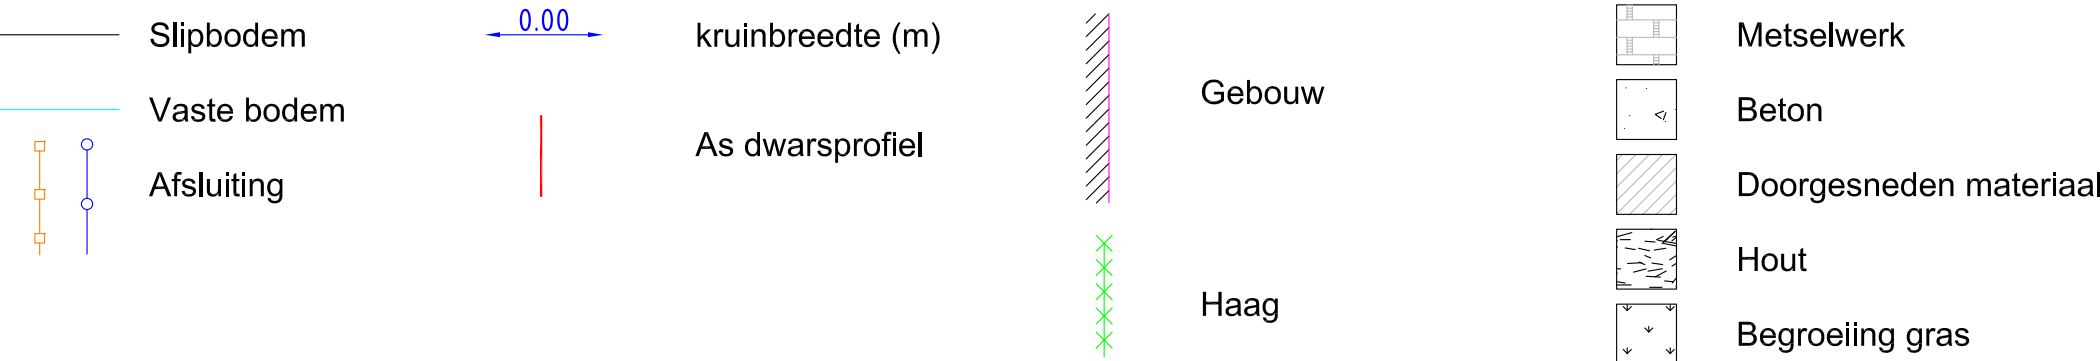

Km	291.03m
Hsch	1/100
Lsch	1/100
Vvlak	2.00 T.A.W

