

DWARSPROFIELPLAN

Dwarsprofiel_14


DWARSPROFIELPLAN

Aangeduide kruinbreedtes zijn indicatief.

Opgemeten in: maart 2017

Opgemeten volgens bestek: M-11-001

LEGENDE

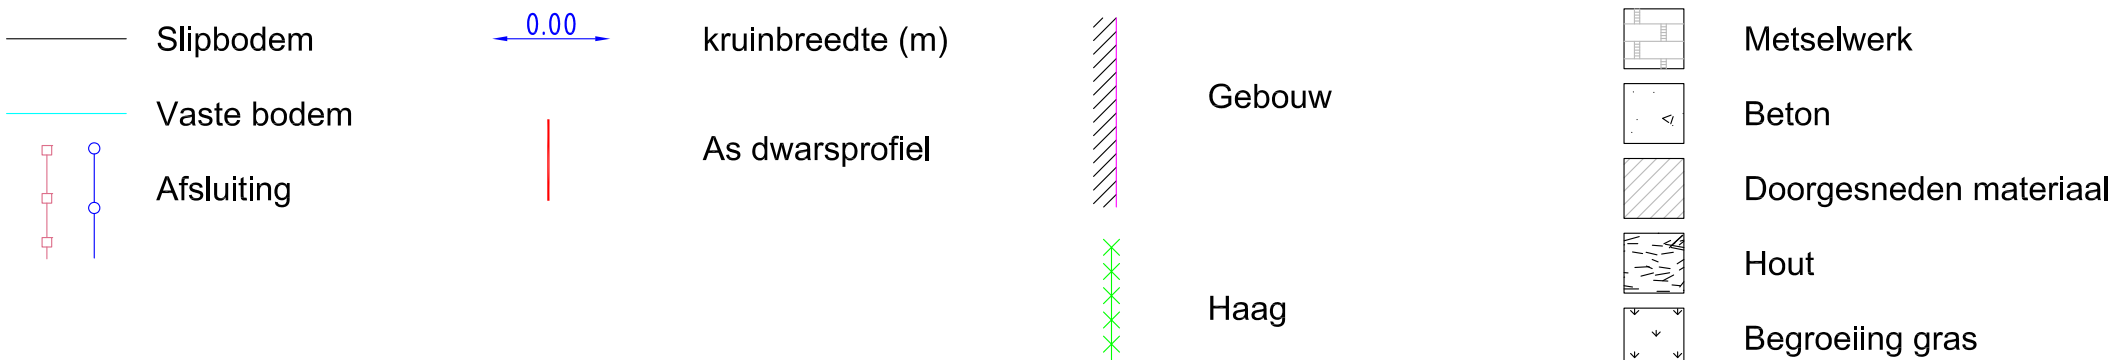

DWARSPROFIEL 14

Km	323.94m
Hsch	1/100
Lsch	1/100
Vvlak	3.00 T.A.W

