


Dwarsprofiel_16

DWARSPROFIELPLAN

Aangeduide kruinbreedtes zijn indicatief.

LEGENDE

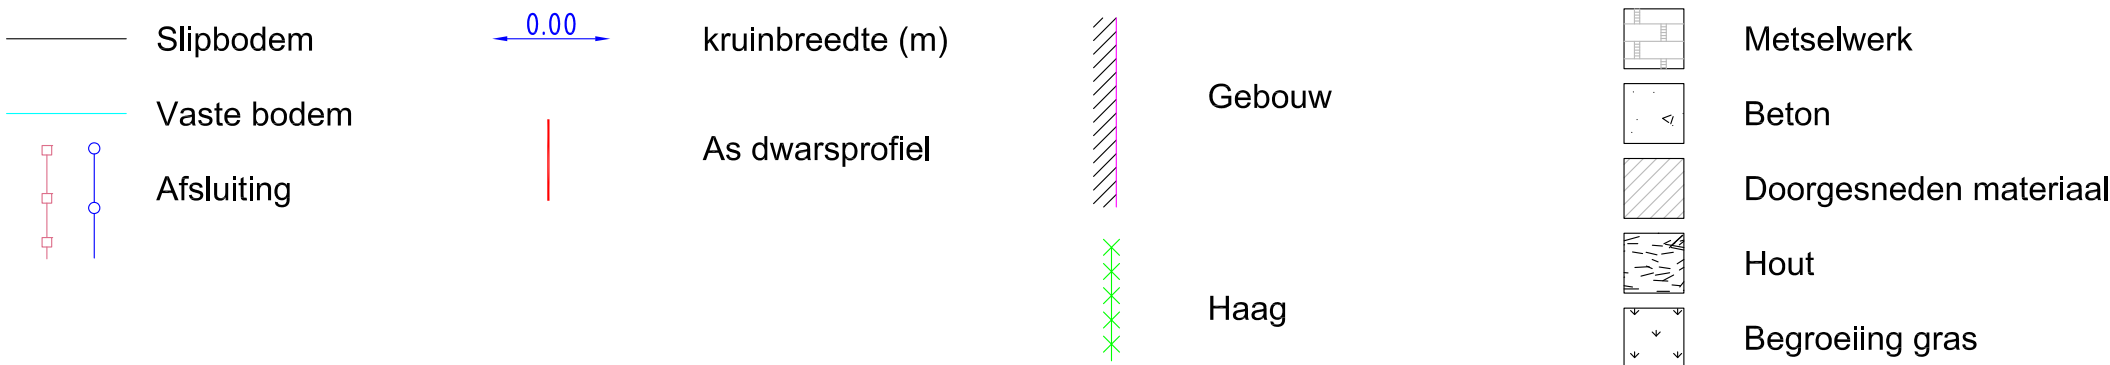

DWARSPROFIEL 16

Km	368.29m
Hsch	1/100
Lsch	1/100
Vvlak	3.00 T.A.W

