

Dwarsprofiel_23


DWARSPROFIELPLAN

Aangeduide kruinbreedtes zijn indicatief.

Opgemeten in: maart 2017

Opgemeten volgens bestek: M-11-001

LEGENDE

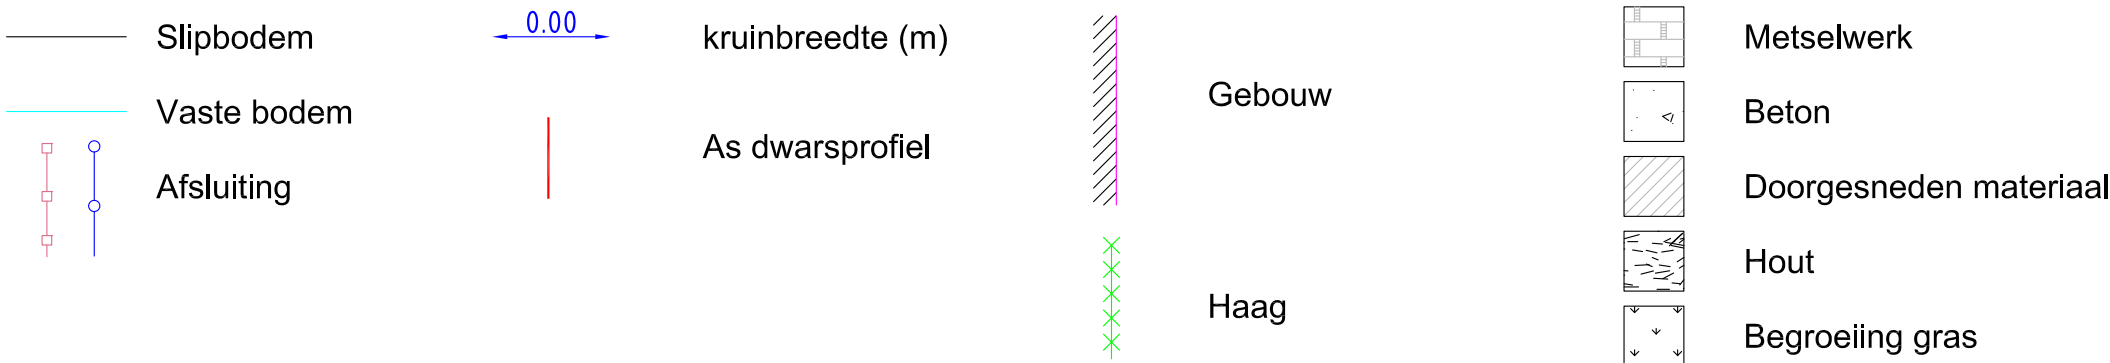

Km	653.40m
Hsch	1/100
Lsch	1/100
Vvlak	4.00 T.A.W

