


DWARSPROFIELPLAN

Dwarsprofiel_29

Aangeduide kruinbreedtes zijn indicatief.

LEGENDE

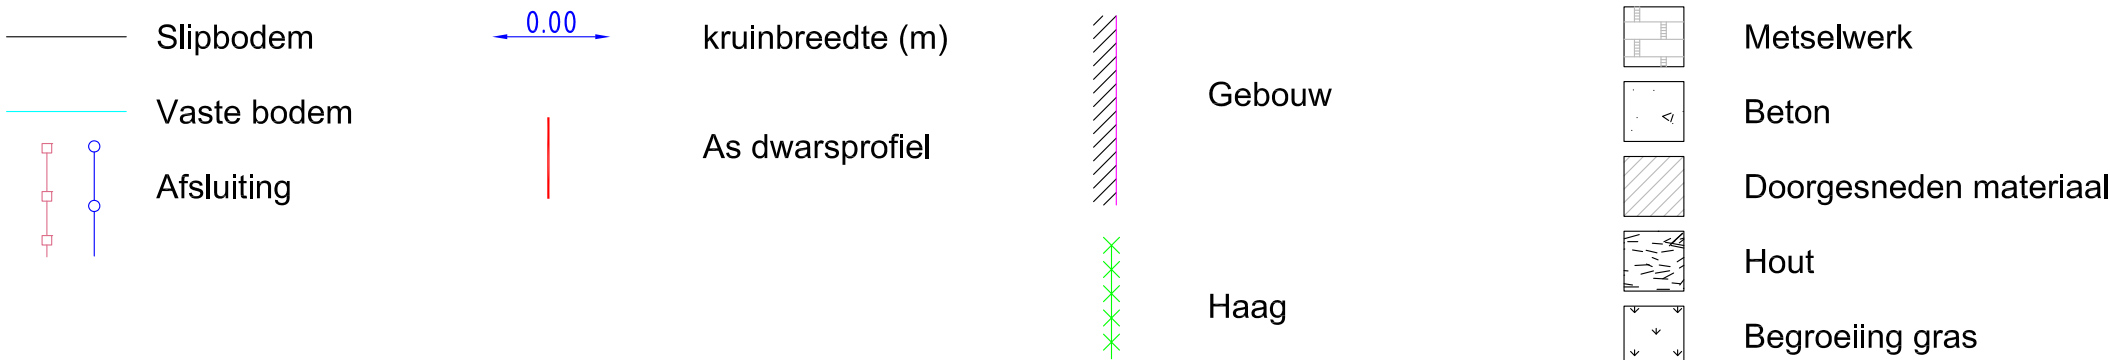

Km	841.07m
Hsch	1/100
Lsch	1/100
Vvlak	4.00 T.A.W

