

O716 EVESCHEUTBEEK
(VHAG: 4407)
DE PINTE

Dwarsprofiel_32

DWARSPROFIELPLAN

Aangeduide kruinbreedtes zijn indicatief.

Opgemeten in: maart 2017

Opgemeten volgens bestek: M-11-001

LEGENDE




Slipbodem



Vaste bodem



Afsluiting

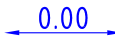

0.00

kruinbreedte (m)

As dwarsprofiel



Gebouw



Haag



Metselwerk



Beton



Doorgesneden materiaal




Hout



Begroeiing gras

DWARSPROFIEL 32

Km 961.20m
Hsch 1/100
Lsch 1/100
Vvlak 4.00 T.A.W

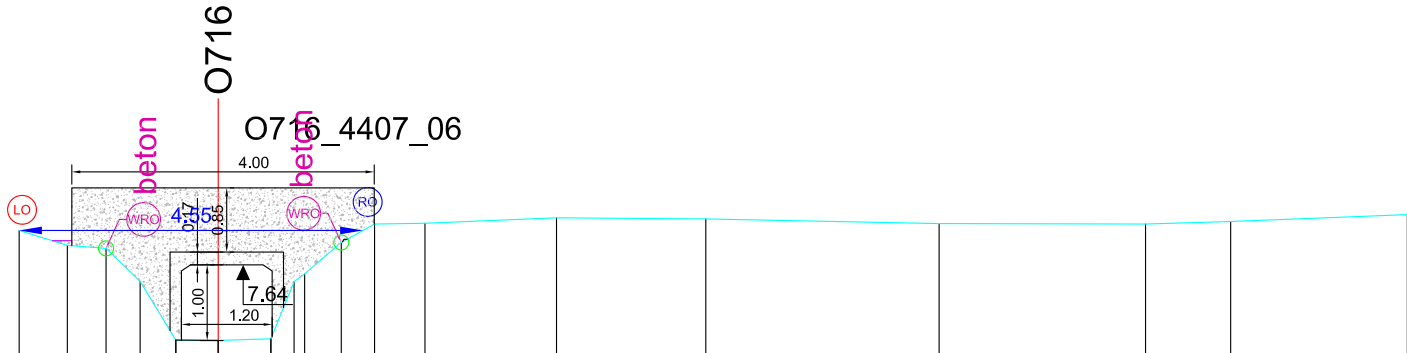

VASTE BODEMPEIL	8.09	7.90	7.86	7.42	6.64	6.64	6.66	7.42	7.94	8.18	8.19	8.26	8.25	8.18	8.18	8.21	8.30
SLIB BODEMPEIL					6.64	6.64	6.66	7.42									
TUSSENAFSTAND		0.64	0.51	0.45	0.47	0.56	0.70	0.31	0.48	0.44	0.67	1.74	1.98	3.08	2.73	1.13	2.34
KUMULAFSTAND	-2.63	-1.99	-1.48	-1.03	-0.56	0.00	0.70	-1.91	1.63	2.07	2.74	4.48	6.45	9.54	12.27	13.39	15.73