tecconplus landmeters-experten

provincie Oost-Vlaanderen
Gouvernementstraat 1 9000 GENT
Directie Leefmilieu
Dienst Integraal Waterbeleid
Provinciaal Administratief Centrum
Woodrow Wilsonplein 2, 9000 Gent
e-mail : waterbeleid@oost-vlaanderen.be
tel : 09-267 76 00

O720 OUDE LEIE
(VHAG: 4337)
GENT

OPM_O720_2020_Dwarsprofiel_DA20-2

DWARSPROFIELPLAN

Aangeduide kruinbreedtes zijn indicatief.

Opgemeten in: Juli 2020

Opgemeten volgens bestek: TO2019-01

LEGENDE

- vaste bodem
- slibbodem
- oeoeversterking
- 0.00 kruinbreedte (m)
- as dwarsprofiel
- haag
- gebouw
- STRAATNAAM straatnaam
- weide-afsluiting
- afsluiting
- AB beginpunt verharding
- OB beginpunt Onverharde weg
- beginpunt begroeiing
- beginpunt Oeoeversterking
- Hoogstammige boom
- Laagstammige boom
- schanskorven
- steenstorting
- prefab elementen
- beton
- metselwerk in diverse materialen
- erosiewerend weefsel
- gefixeerde steenbestorting
- houtmatten
- A andere
- DP damplanken
- Bt betuining
- PB palen bordage

DWARSPROFIEL DA20- 2

Hsch 1/100
Lsch 1/100
Vvlak 2.00 T.A.W.

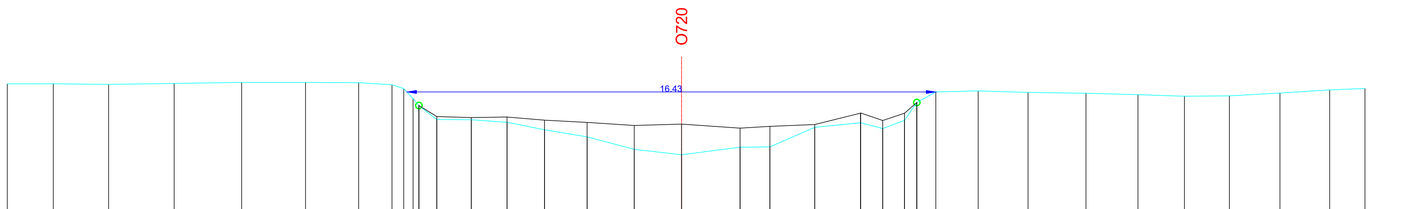

HOOGTEPEIL	6.16	6.16	6.15	6.18	6.21	6.21	6.20	6.13	6.02	5.90	5.90	5.95	5.95	4.97	4.74	4.52	4.13	3.96	4.20	4.21	4.81	4.95	4.78	5.03	5.58	5.91	5.94	5.90	5.87	5.83	5.78	5.79	5.88	5.98	6.02
SLIB									5.49	5.15	5.11	5.13	5.03	4.97	4.87	4.91	4.79	4.84	4.90	5.26	5.02	5.16	5.56												
TUSSENAFSTAND	0.51	1.43	1.72	2.04	2.10	1.98	1.65	1.03	0.37	0.29	0.18	0.56	1.07	1.11	1.16	1.32	1.47	1.47	1.82	0.93	1.39	1.42	0.69	0.68	0.38	0.59	1.32	1.55	1.80	1.62	1.44	1.40	1.57	1.55	1.10
KUMULAFSTAND	-20.94	-19.51	-17.80	-15.76	-13.66	-11.68	-10.03	-8.99	-8.63	-8.34	-8.16	-7.60	-6.53	-5.42	-4.26	-2.93	-1.47	0.00	1.82	2.75	4.14	5.56	6.25	6.93	7.31	7.90	9.21	10.76	12.56	14.18	15.62	17.02	18.59	20.13	21.23