

OPM O720a 2020 Dwarsprofiel DA20-6


DWARSPROFIELPLAN

Aangeduide kruinbreedtes zijn indicatief.

Opgemeten in: Juli 2020

Opgemeten volgens bestek: T02019-01

LEGENDE

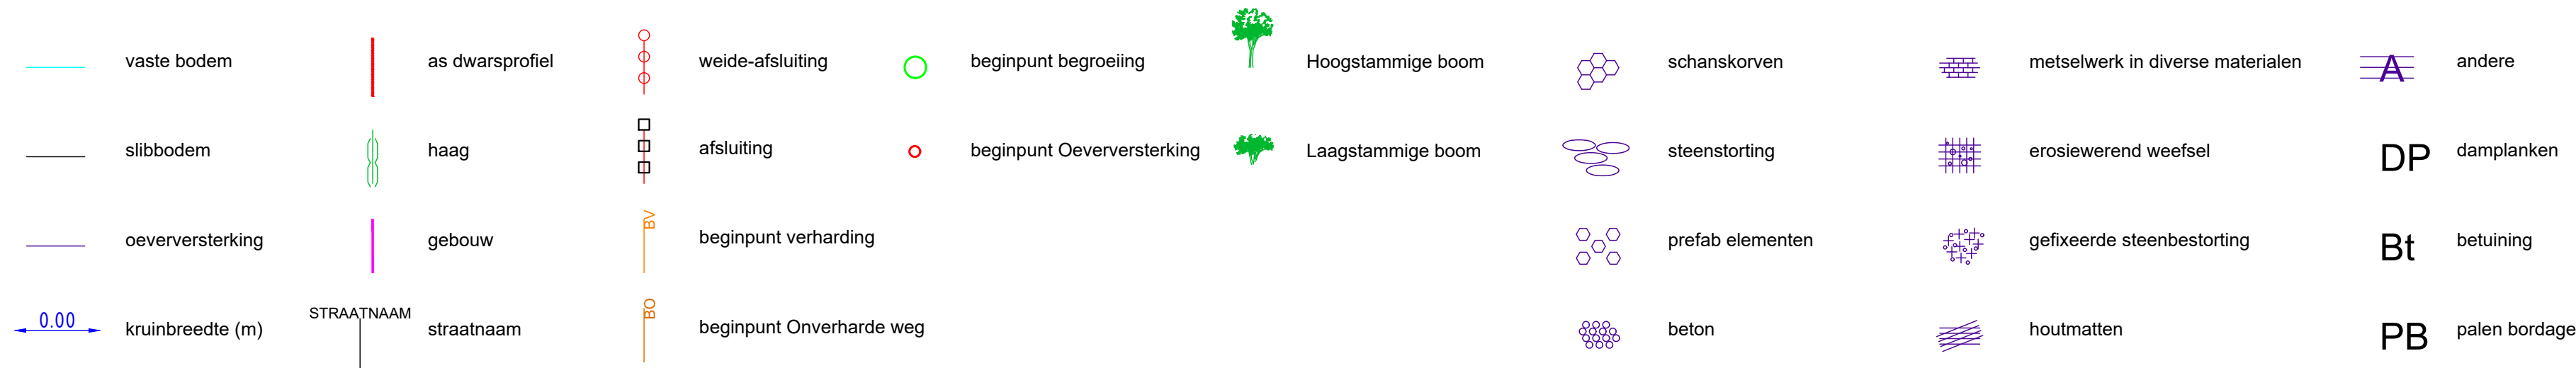

DWARSPROFIEL DA20-6

Hsch 1/100
Lsch 1/100
Vvlak 3.00 T.A.W.

