

O739a
(VHAG: 4670)
DEINZE

Dwarsprofiel_2


DWARSPROFIELPLAN

Kruinbreedtes zijn indicatief.

Opgemeten in: november 2020

Opgemeten volgens bestek: n.v.t.

LEGENDE

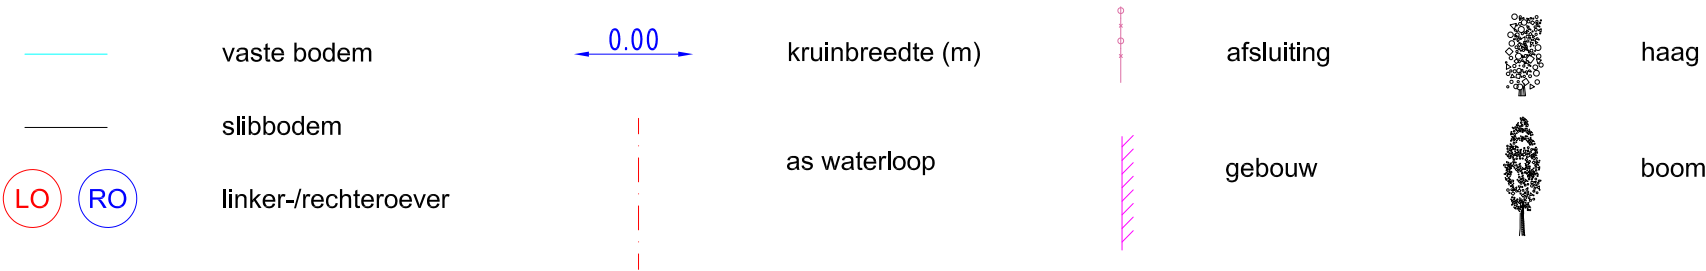

Dwarsprofiel 2

Hsch: 1/100
Lsch: 1/100
Vvlak: 8.00m TAW

Vaste bodempeil
Tussenafstand
Afstand tot as

