

**LEGENDE**

- vaste bodem
- as dwarsprofiel
- weide-afsluiting
- beginpunt begroeiing
- 🌳 Hoogstammige boom
- 🍷 schanskorven
- 🧱 metselwerk in diverse materialen
- 🚧 andere
- slibbodem
- 🌿 haag
- afsluiting
- beginpunt Oeerversterking
- 🌳 Laagstammige boom
- 🍷 steenstorting
- 🧱 erosiewerend weefsel
- oeverversterking
- 🏠 gebouw
- BV beginpunt verharding
- 🍷 prefab elementen
- 🧱 gefixeerde steenbestorting
- DP damplanken
- ← 0.00 → kruinbreedte (m)
- STRAATNAAM straatnaam
- BO beginpunt Onverharde weg
- 🍷 beton
- 🍷 houtmatten
- PB palen bordage

O794a GEEN NAAM  
(VHAG: 4876)


WORTEGEM-PETEGEM

OPM\_O794a\_2020\_Dwarsprofiel\_DA20-2

**DWARSPROFIELPLAN**

**DWARSPROFIEL DA20-2**

Hsch 1/100  
Lsch 1/100  
Vvlak 31.00T.A.W.

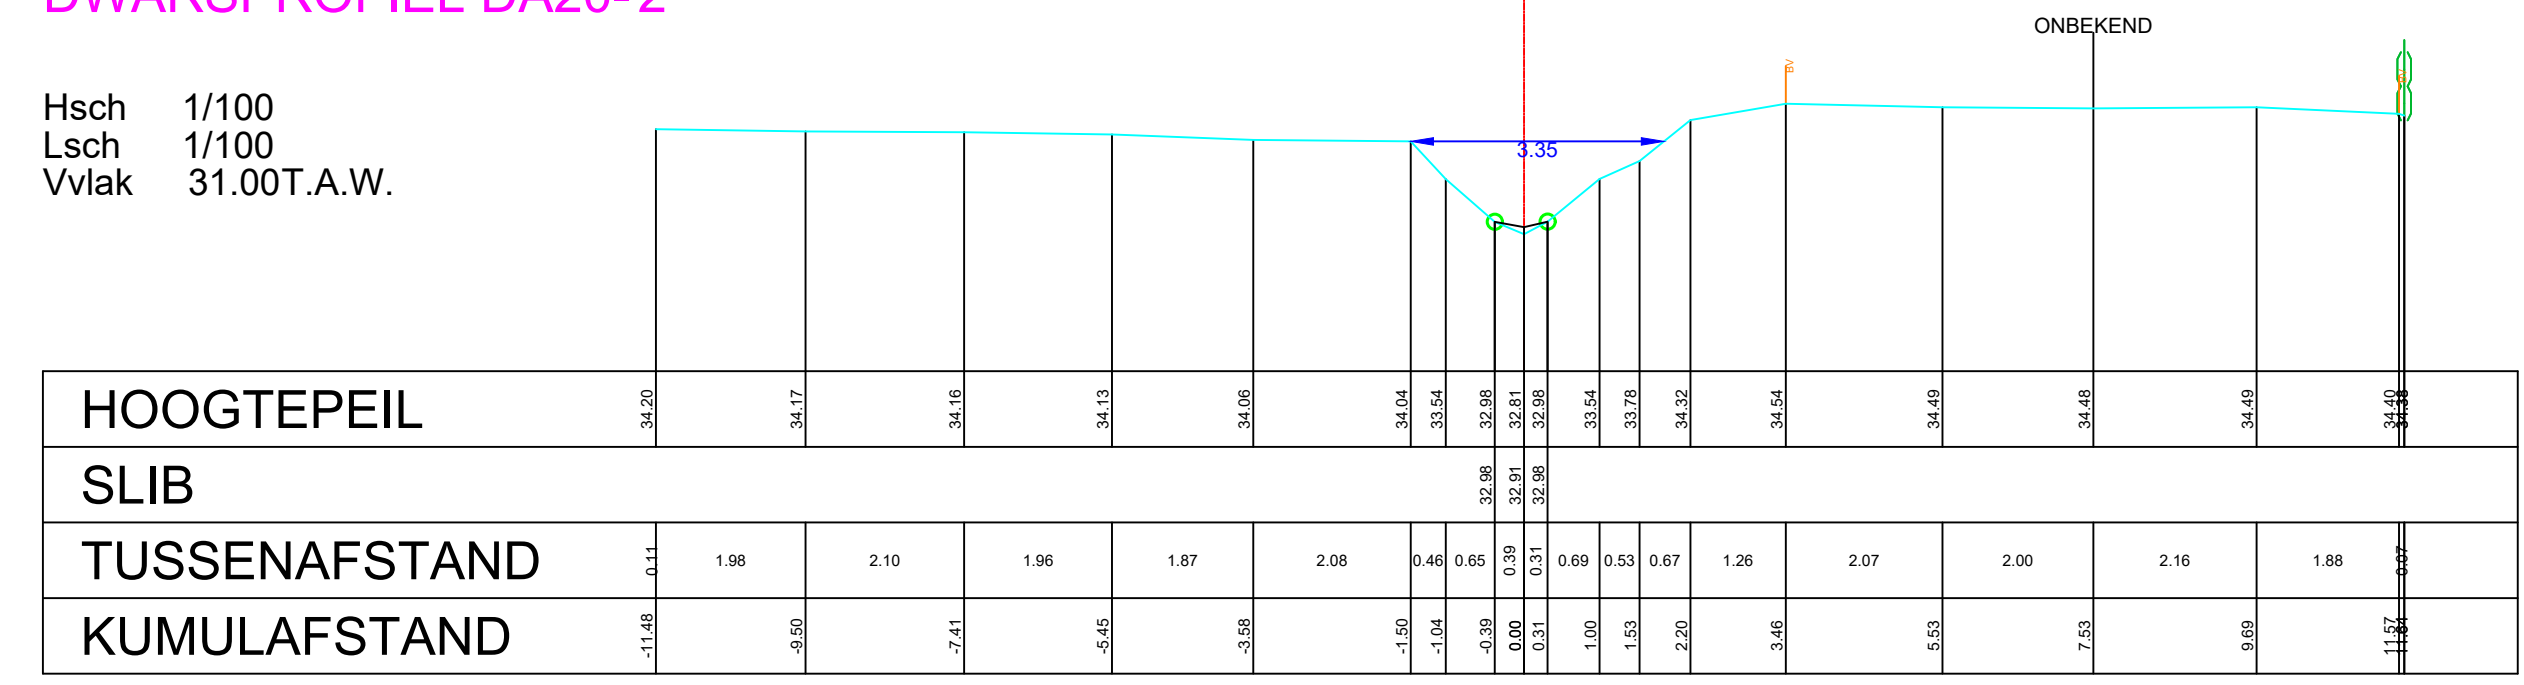

Aangeduide kruinbreedtes zijn indicatief.

**Opgemeten in: Mei 2020**  
**Opgemeten volgens bestek: TO/2019-01**