


Dwarsprofiel_473

DWARSPROFIELPLAN

Opgemeten in: april 2017

Opgemeten volgens bestek: M-05-001

LEGENDE

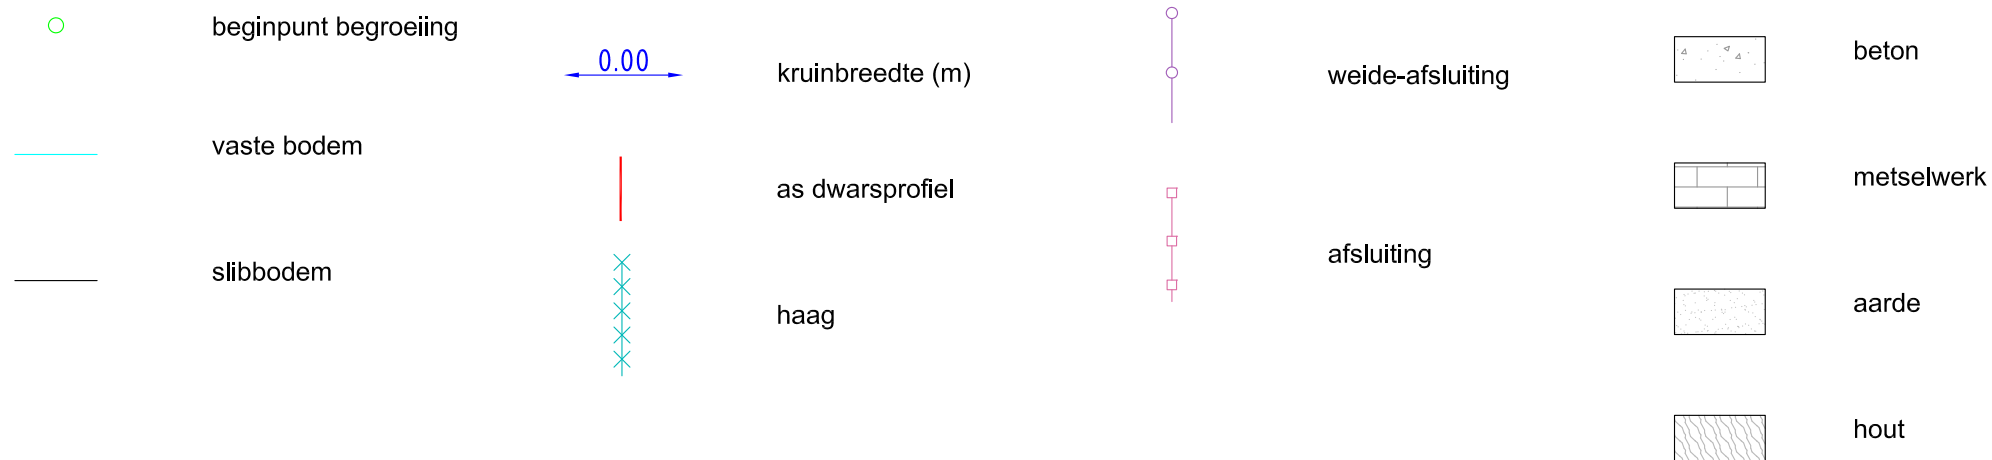

DWARSPROFIEL 473

Km	4901.79m
Hsch	1/100
Lsch	1/100
Vvlak	4.00 T.A.W

