

O8010 WATERLOOP V/D HOGE LANDEN
(VHAG: 3110)
SINT-NIKLAAS

Dwarsprofiel_528


DWARSPROFIELPLAN

Kruinbreedtes zijn indicatief.

Opgemeten in: april 2017

Opgemeten volgens bestek: M-05-001

LEGENDE

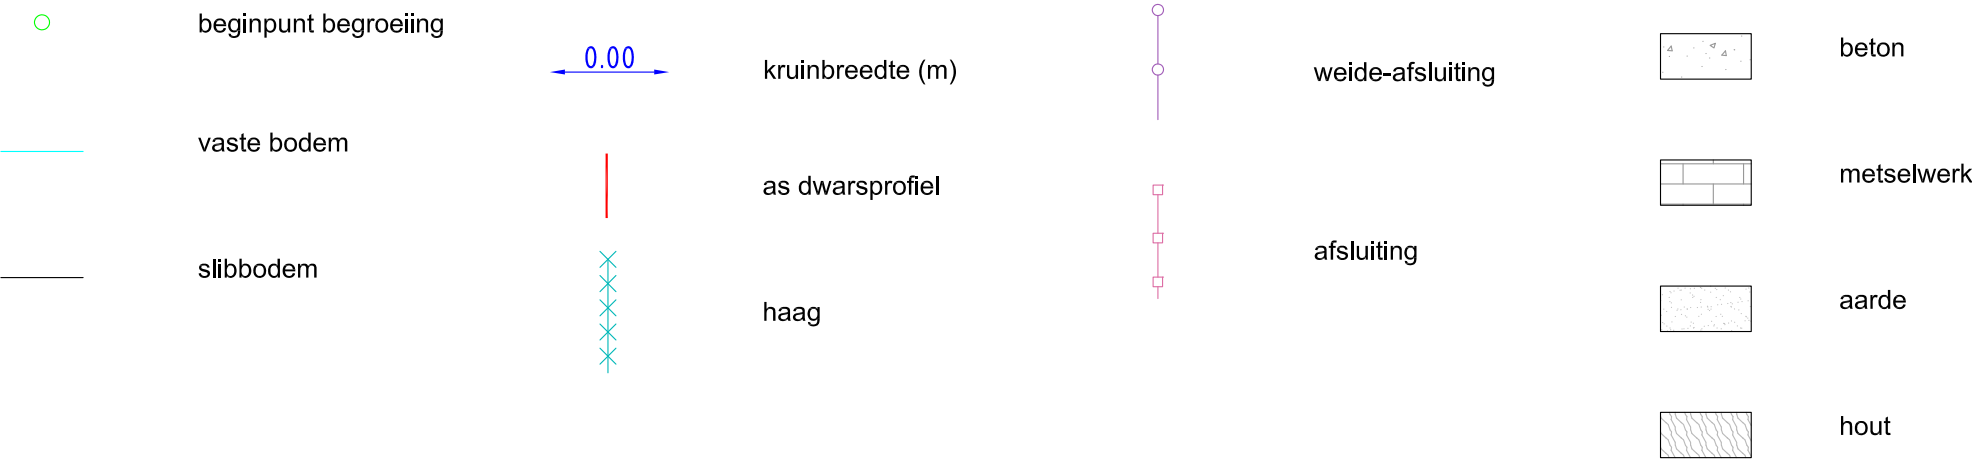

DWARSPROFIEL 528

Km 7394.05m
Hsch 1/100
Lsch 1/100
Vvlak 10.00 T.A.W

