

O8012 ONBEKEND
(VHAG: 4035)
BEVEREN

OPM O8012 2020 Dwarsprofiel DA20-1


DWARSPROFIELPLAN

Aangeduide kruinbreedtes zijn indicatief.

Opgemeten in: Maart 2020


Opgemeten volgens bestek: W/TOPO/2019/01bis

LEGENDE

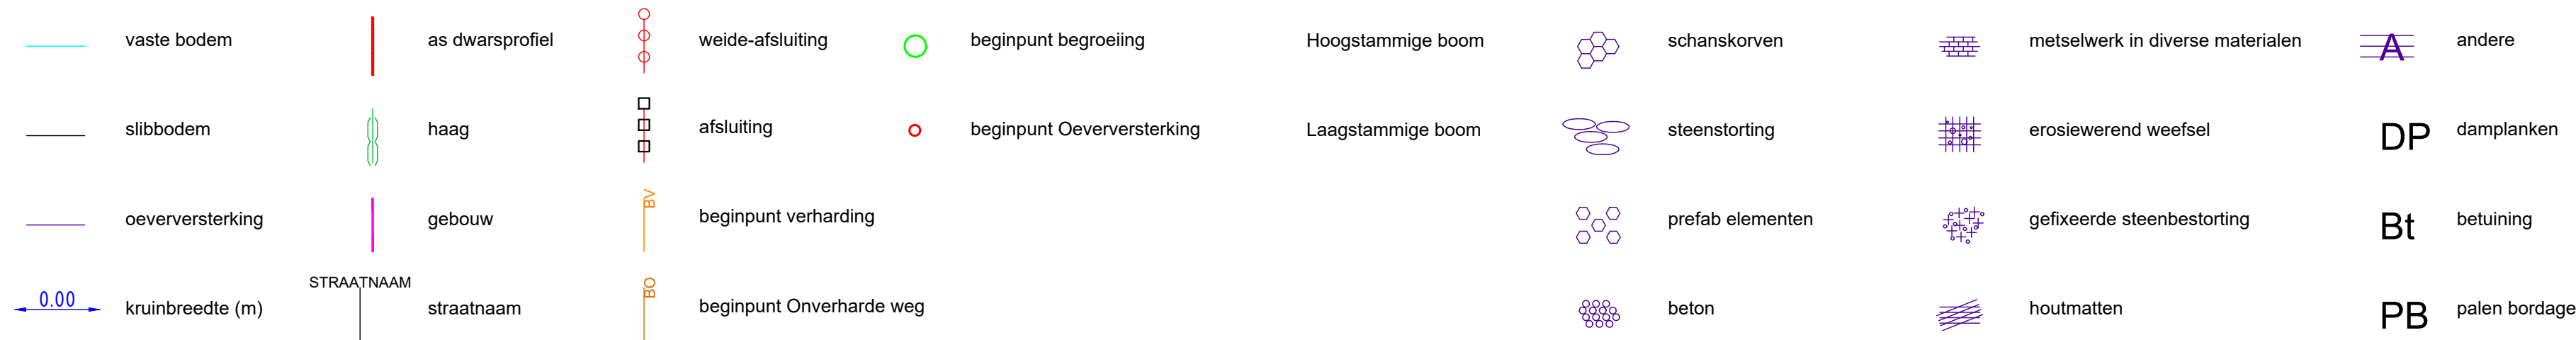

DWARSPROFIEL DA20- 1

Hsch 1/100
Lsch 1/100
Vvlak 5.00 T.A.W.

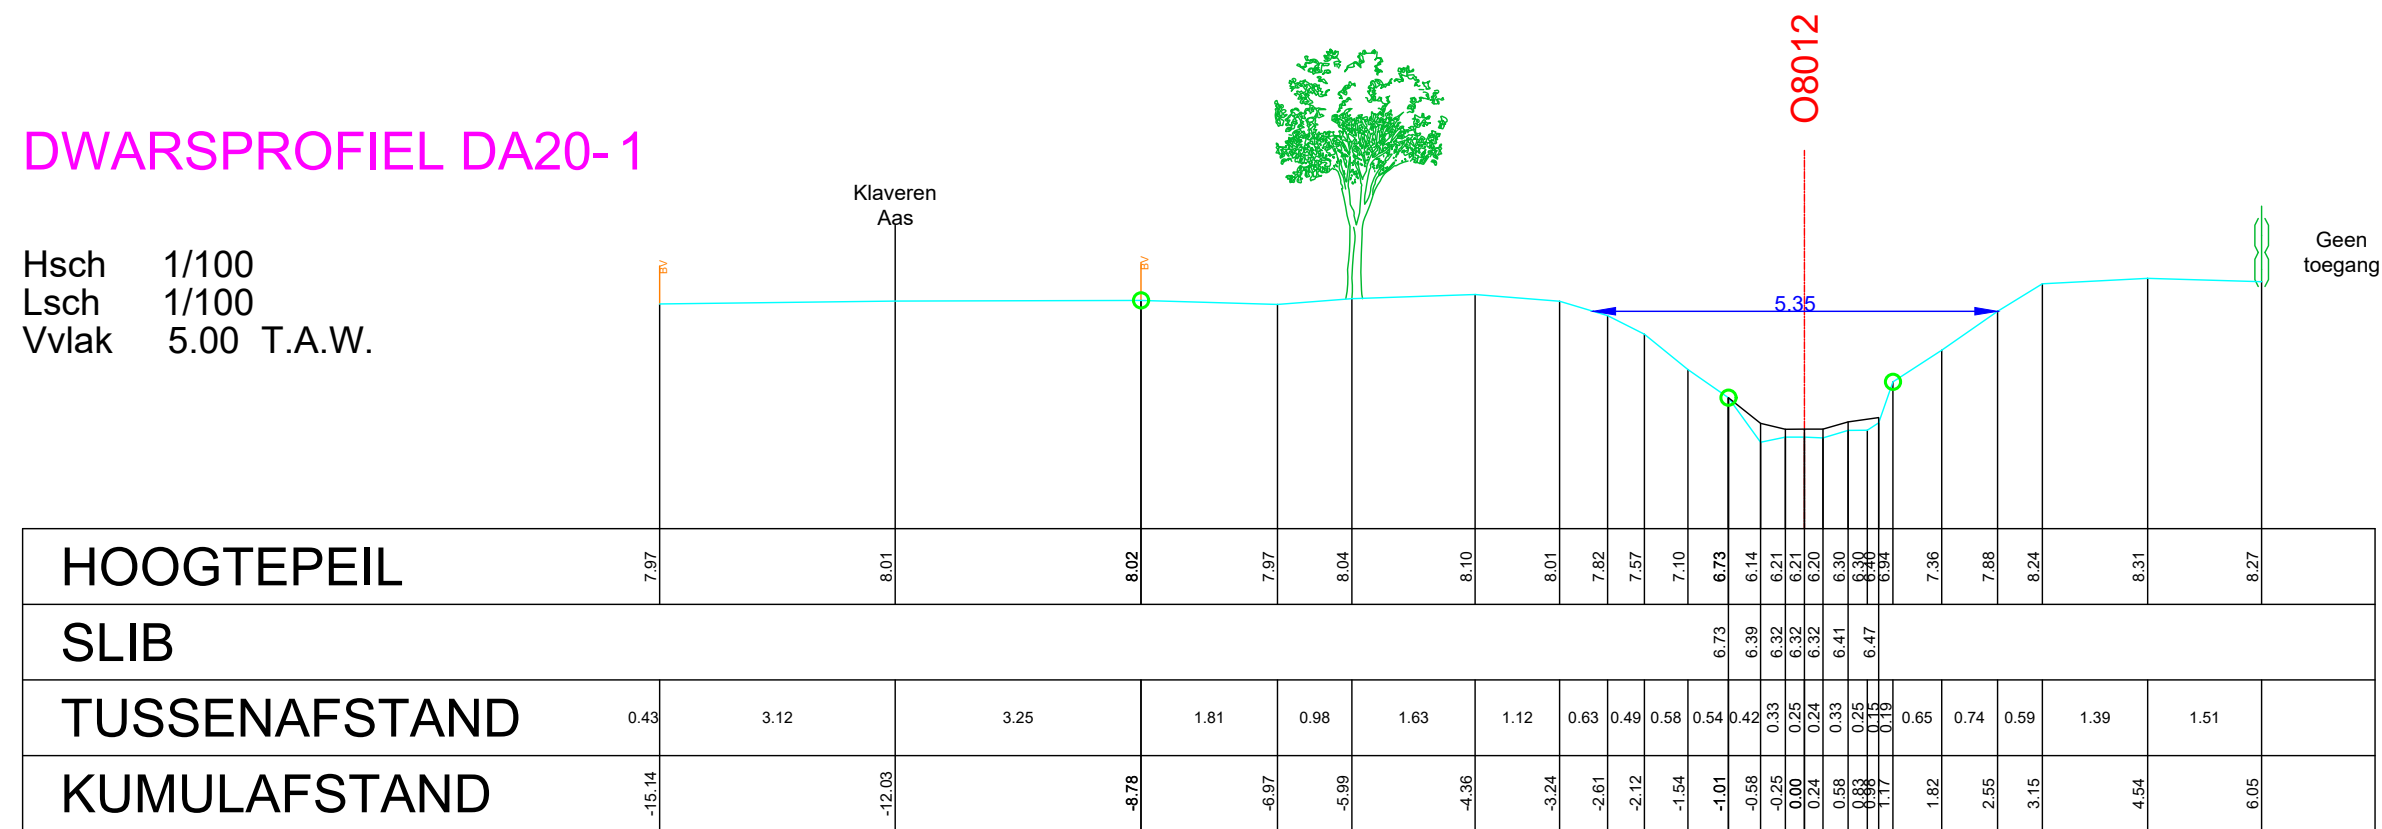

311