

LEGENDE

- vaste bodem
- slibbodem
- oeverversterking
- ← 0.00 → kruinbreedte (m)
- as dwarsprofiel
- haag
- gebouw
- STRAATNAAM
— straatnaam
- weide-afsluiting
- afsluiting
- beginpunt verharding
- beginpunt Onverharde weg
- beginpunt begroeiing
- beginpunt Oeverversterking
- Hoogstammige boom
- Laagstammige boom
- schanskorven
- steenstorting
- prefab elementen
- beton
- metselwerk in diverse materialen
- erosiewerend weefsel
- gefixeerde steenbestorting
- houtmatten
- andere
- DP damplanken
- Bt betuining
- PB palen bordage

**O8015b ONBEKEND
(VHAG: 39618)
BEVEREN**


OPM_O8015b_2020_Dwarsprofiel_DA20-1

DWARSPROFIELPLAN

593

DWARSPROFIEL DA20-1

Hsch 1/100
Lsch 1/100
Vvlak 13.00T.A.W.

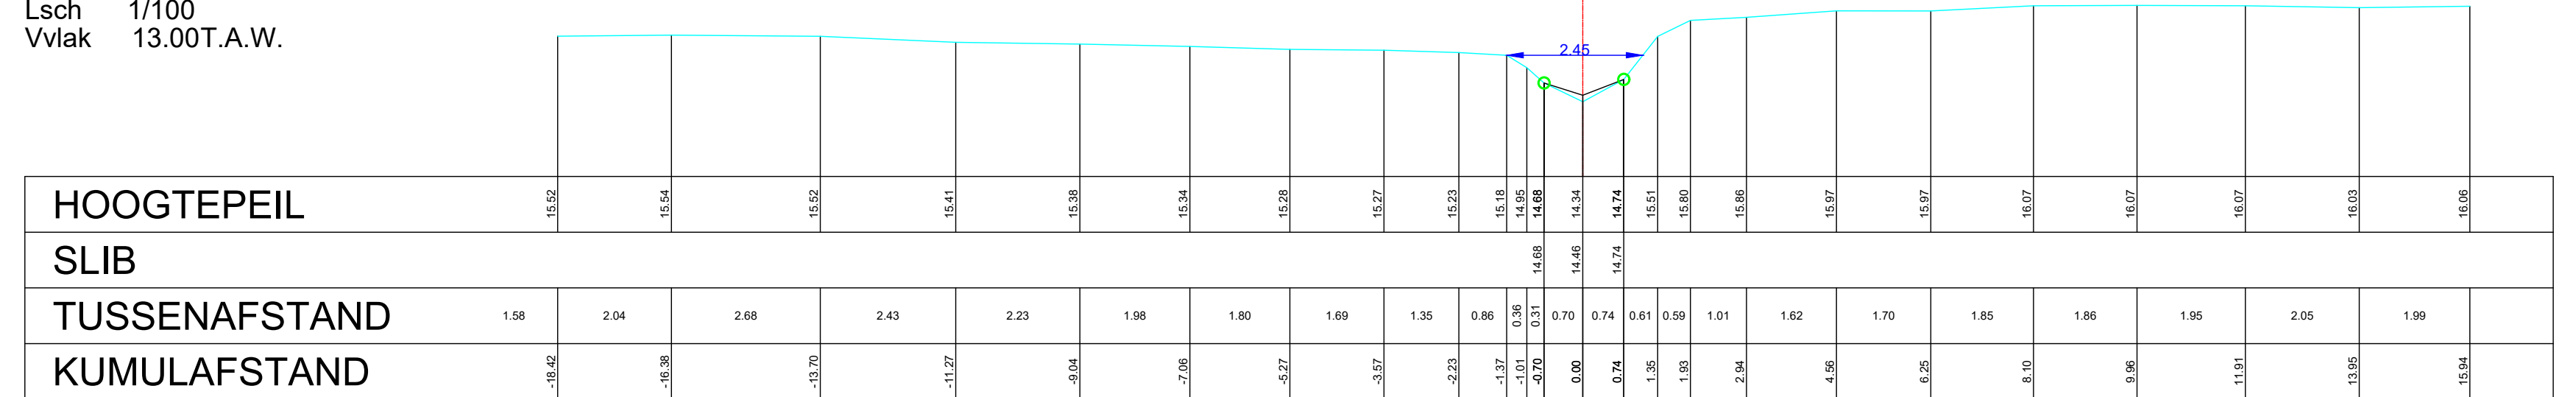

Aangeduide kruinbreedtes zijn indicatief.

Opgemeten in: Maart 2020

Opgemeten volgens bestek: W/TOPO/2019/01bis